



Vorhabenplan

Projekt:
Umbau & Erweiterung des Marienheims
 Georgstr. 5
 26548 Nordemey

Bauherr:
NG Die Nordemey Genossenschaft eG
 Poststr. 5
 26548 Nordemey

Architekten:
Schulze Gronover Architekten
 Königstrasse 22 a
 48268 Greven
 Tel 02571 986863 Fax 02571 986873

Leistungsphase:
 Genehmigungsplanung



Planbezeichnung:
 Lageplan - Abbruch

Projekt Nr.:
269

Maßstab:
 1 : 1000

Datum:
 02.01.2017

Plan Nr.:
L 03

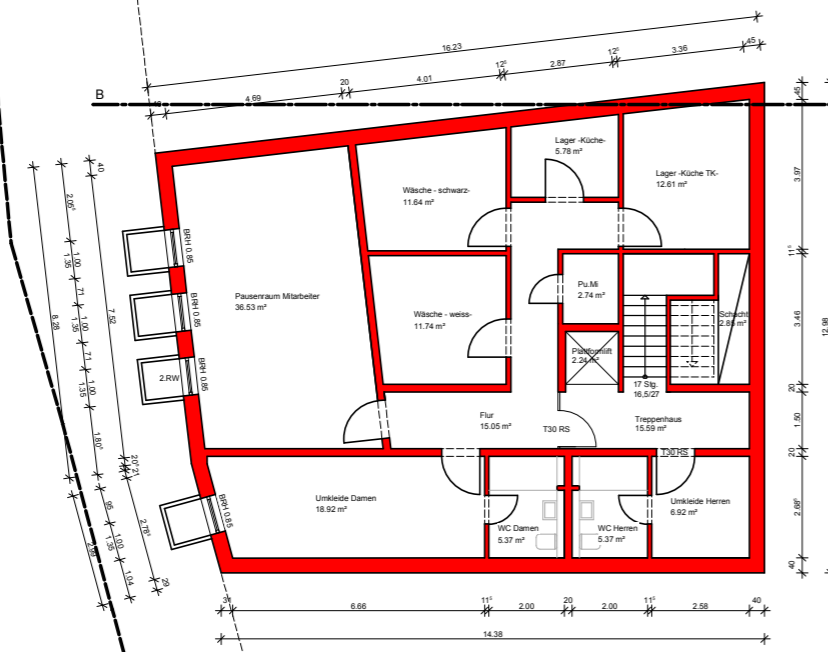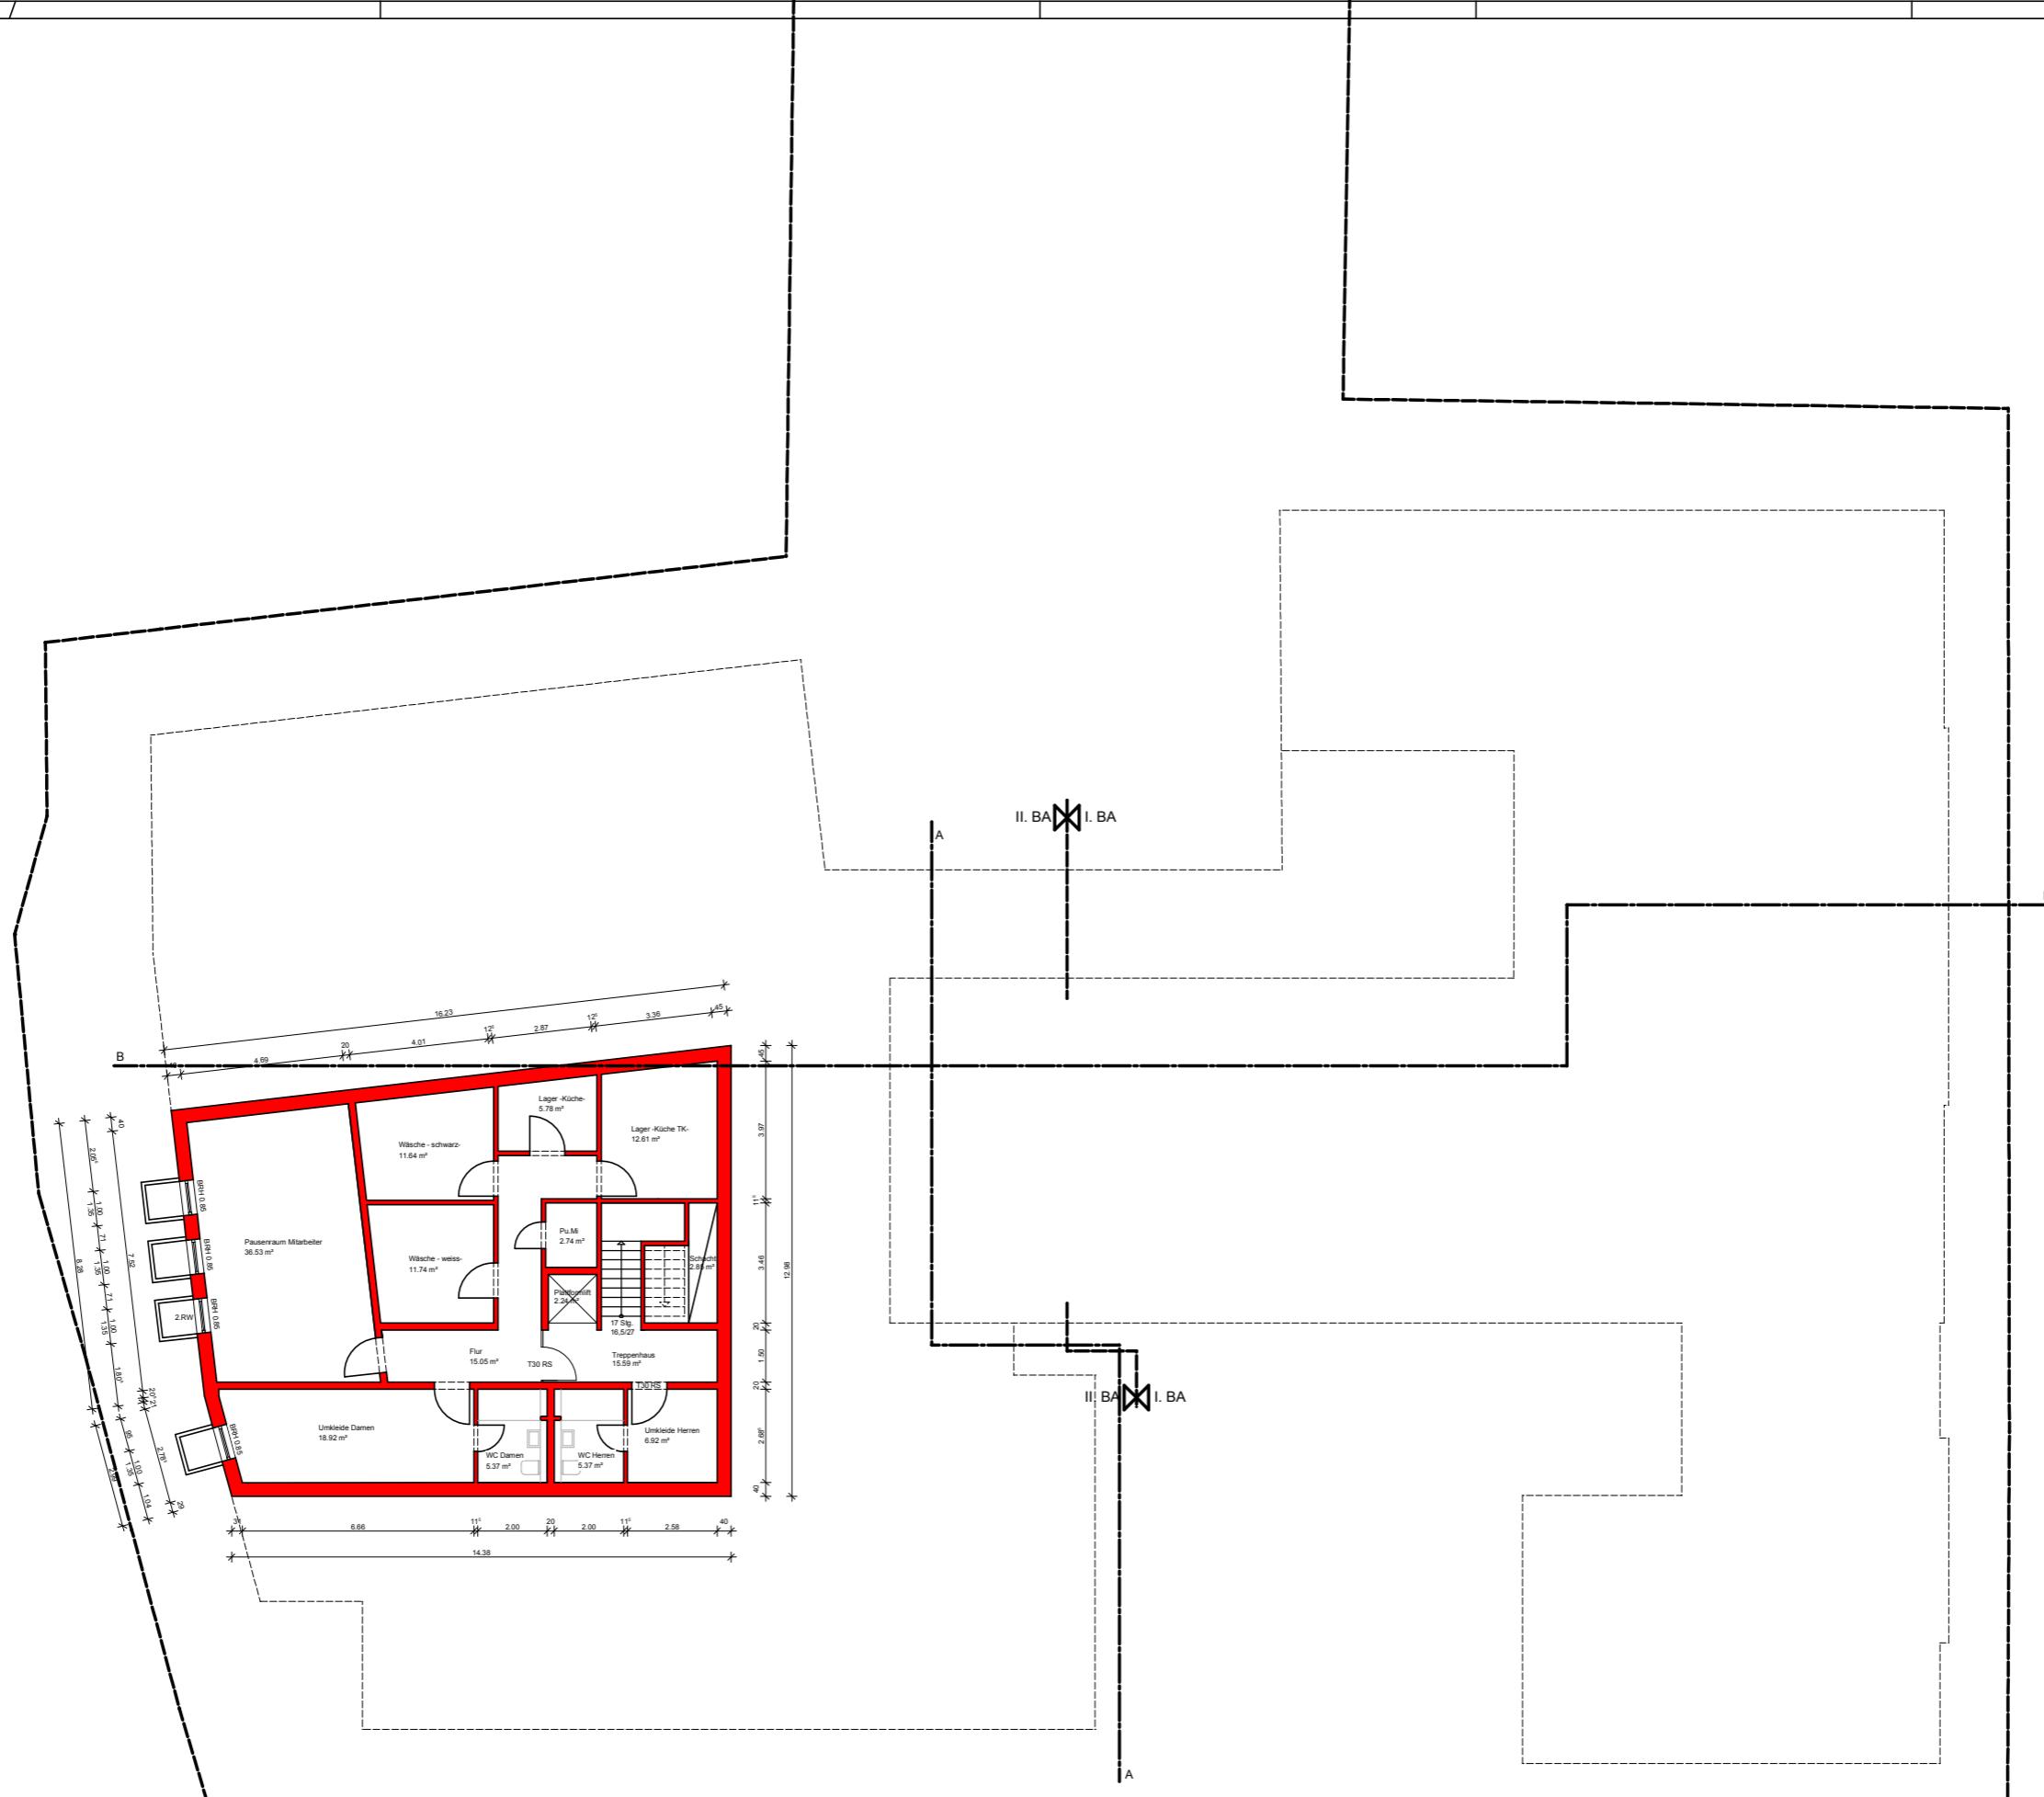

Vorbauplan	
Projekt: Umbau & Erweiterung des Marienheims Georgstr. 5 28548 Norderney	
Bauherr: NG Die Norderney Genossenschaft eG Poststr. 5 28548 Norderney	
Architekten: Schulze Gronover Architekten Königstrasse 22 a 48268 Greven Tel 02571 986863 Fax 02571 986873	
Leistungsphase: Genehmigungsplanung	
Planbezeichnung: II. BA Kellergeschoss	Projekt Nr.: 269
Maßstab: 1 : 200	Datum: 02.01.2017
	Plan Nr.: HH G01




Siehe BA Nebenhaus

II. BA I. BA

Siehe BA Technikraum

Vorhabenplan	
Projekt: Umbau & Erweiterung des Marienheims Georgstr. 5 26548 Norderney	
Bauherr: NG Die Norderney Genossenschaft eG Poststr. 5 26548 Norderney	
Architekten: Schulze Gronover Architekten Königstrasse 22 a 48268 Greven Tel 02571 986863 Fax 02571 986873	
Leistungsphase: Genehmigungsplanung	
Planbezeichnung: I. + II. BA Erdgeschoss	Projekt Nr.: 269
Maßstab: 1 : 200	Datum: 02.01.2017
	Plan Nr.: HH G02

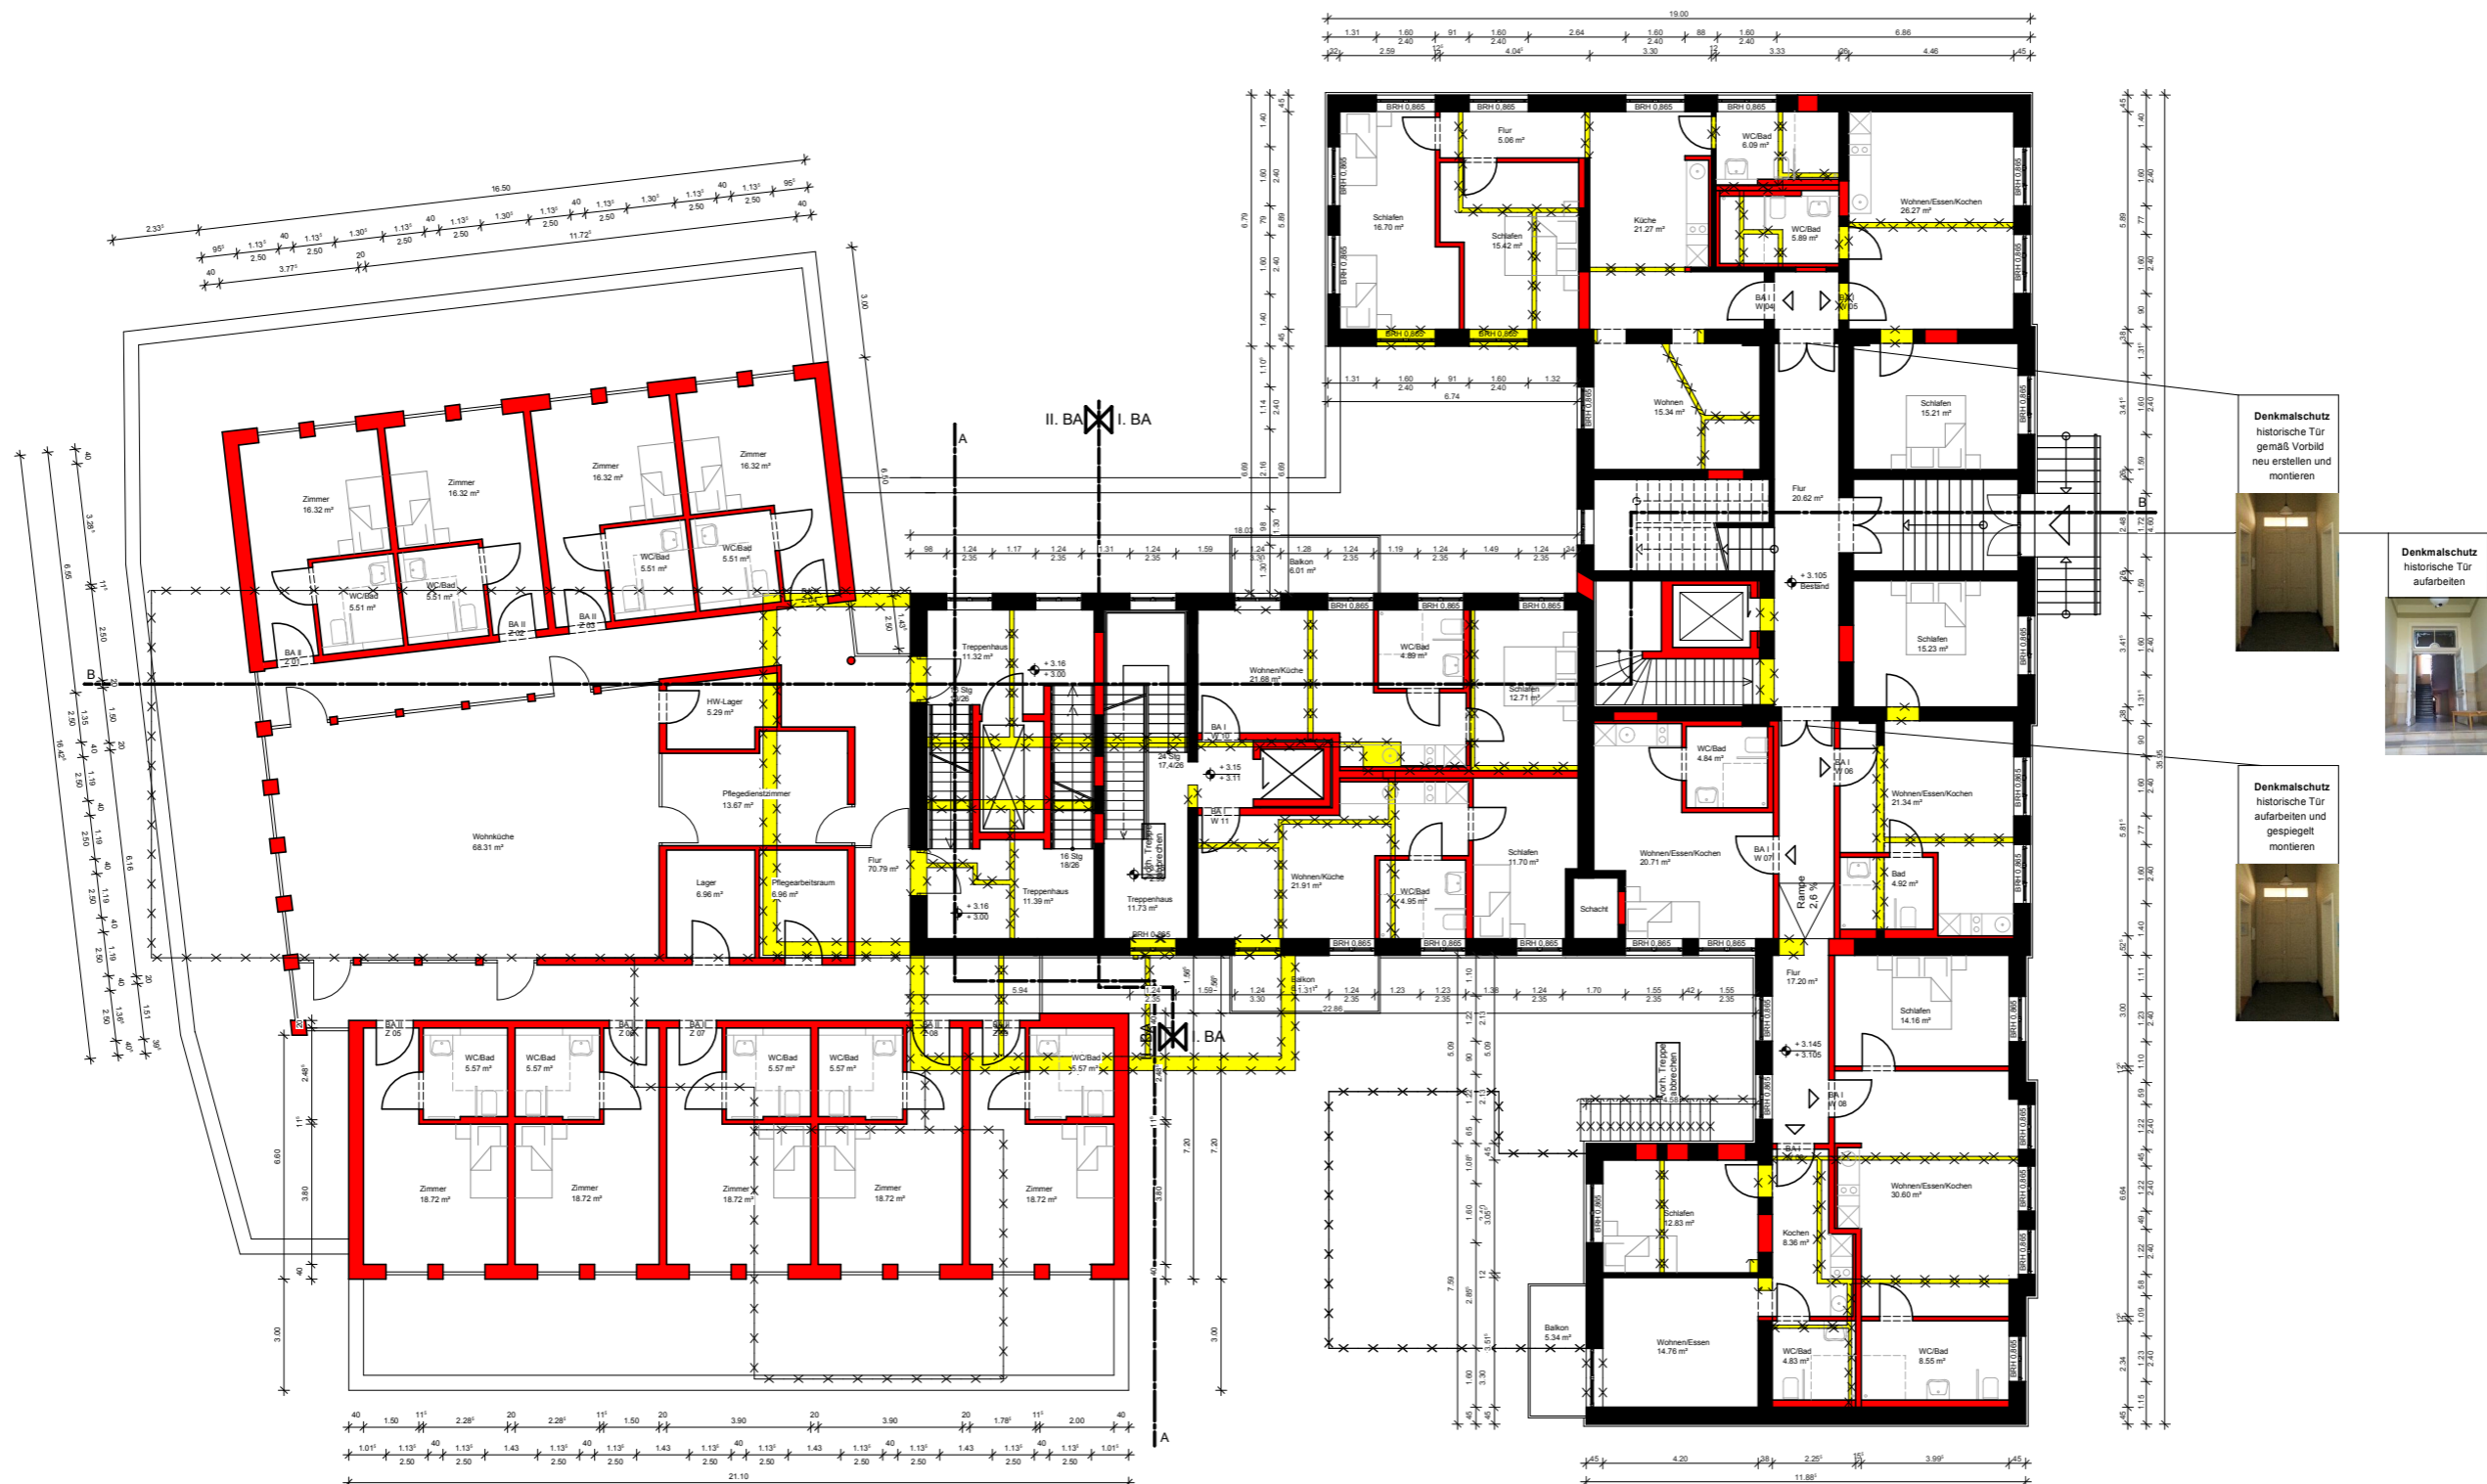

Denkmalschutz
historische Tür
gemäß Vorbild
neu erstellen und
montieren



Denkmalschutz
historische Tür
aufarbeiten



Denkmalschutz
historische Tür
aufarbeiten und
gespiegelt
montieren




Vorbauplan	
Projekt: Umbau & Erweiterung des Marienheims Georgstr. 5 28548 Norderney	
Bauherr: NG Die Norderney Genossenschaft eG Poststr. 5 28548 Norderney	
Architekten: Schulze Gronover Architekten Königstrasse 22 a 48268 Greven Tel 02571 986863 Fax 02571 986873	
Leistungsphase: Genehmigungsplanung	
Planbezeichnung: I + II BA I Obergeschoss	Projekt Nr.: 269
Maßstab: 1 : 200	Datum: 02.01.2017
	Plan Nr.: HH G03




Grundriss 1.OG
siehe Plan G03


Vorhabenplan		
Projekt: Umbau & Erweiterung des Marienheims Georgstr. 5 26548 Norderney		
Bauherr: NG Die Norderney Genossenschaft eG Poststr. 5 26548 Norderney		
Architekten: Schulze Gronover Architekten Königstrasse 22 a 48268 Greven Tel 02571 986863 Fax 02571 986873		
Leistungsphase: Genehmigungsplanung		
Planbezeichnung: I.BA I.OG ; II.BA II.OG	Projekt Nr.:	269
Maßstab: 1 : 200	Datum: 02.01.2017	Plan Nr.:
		HH G04

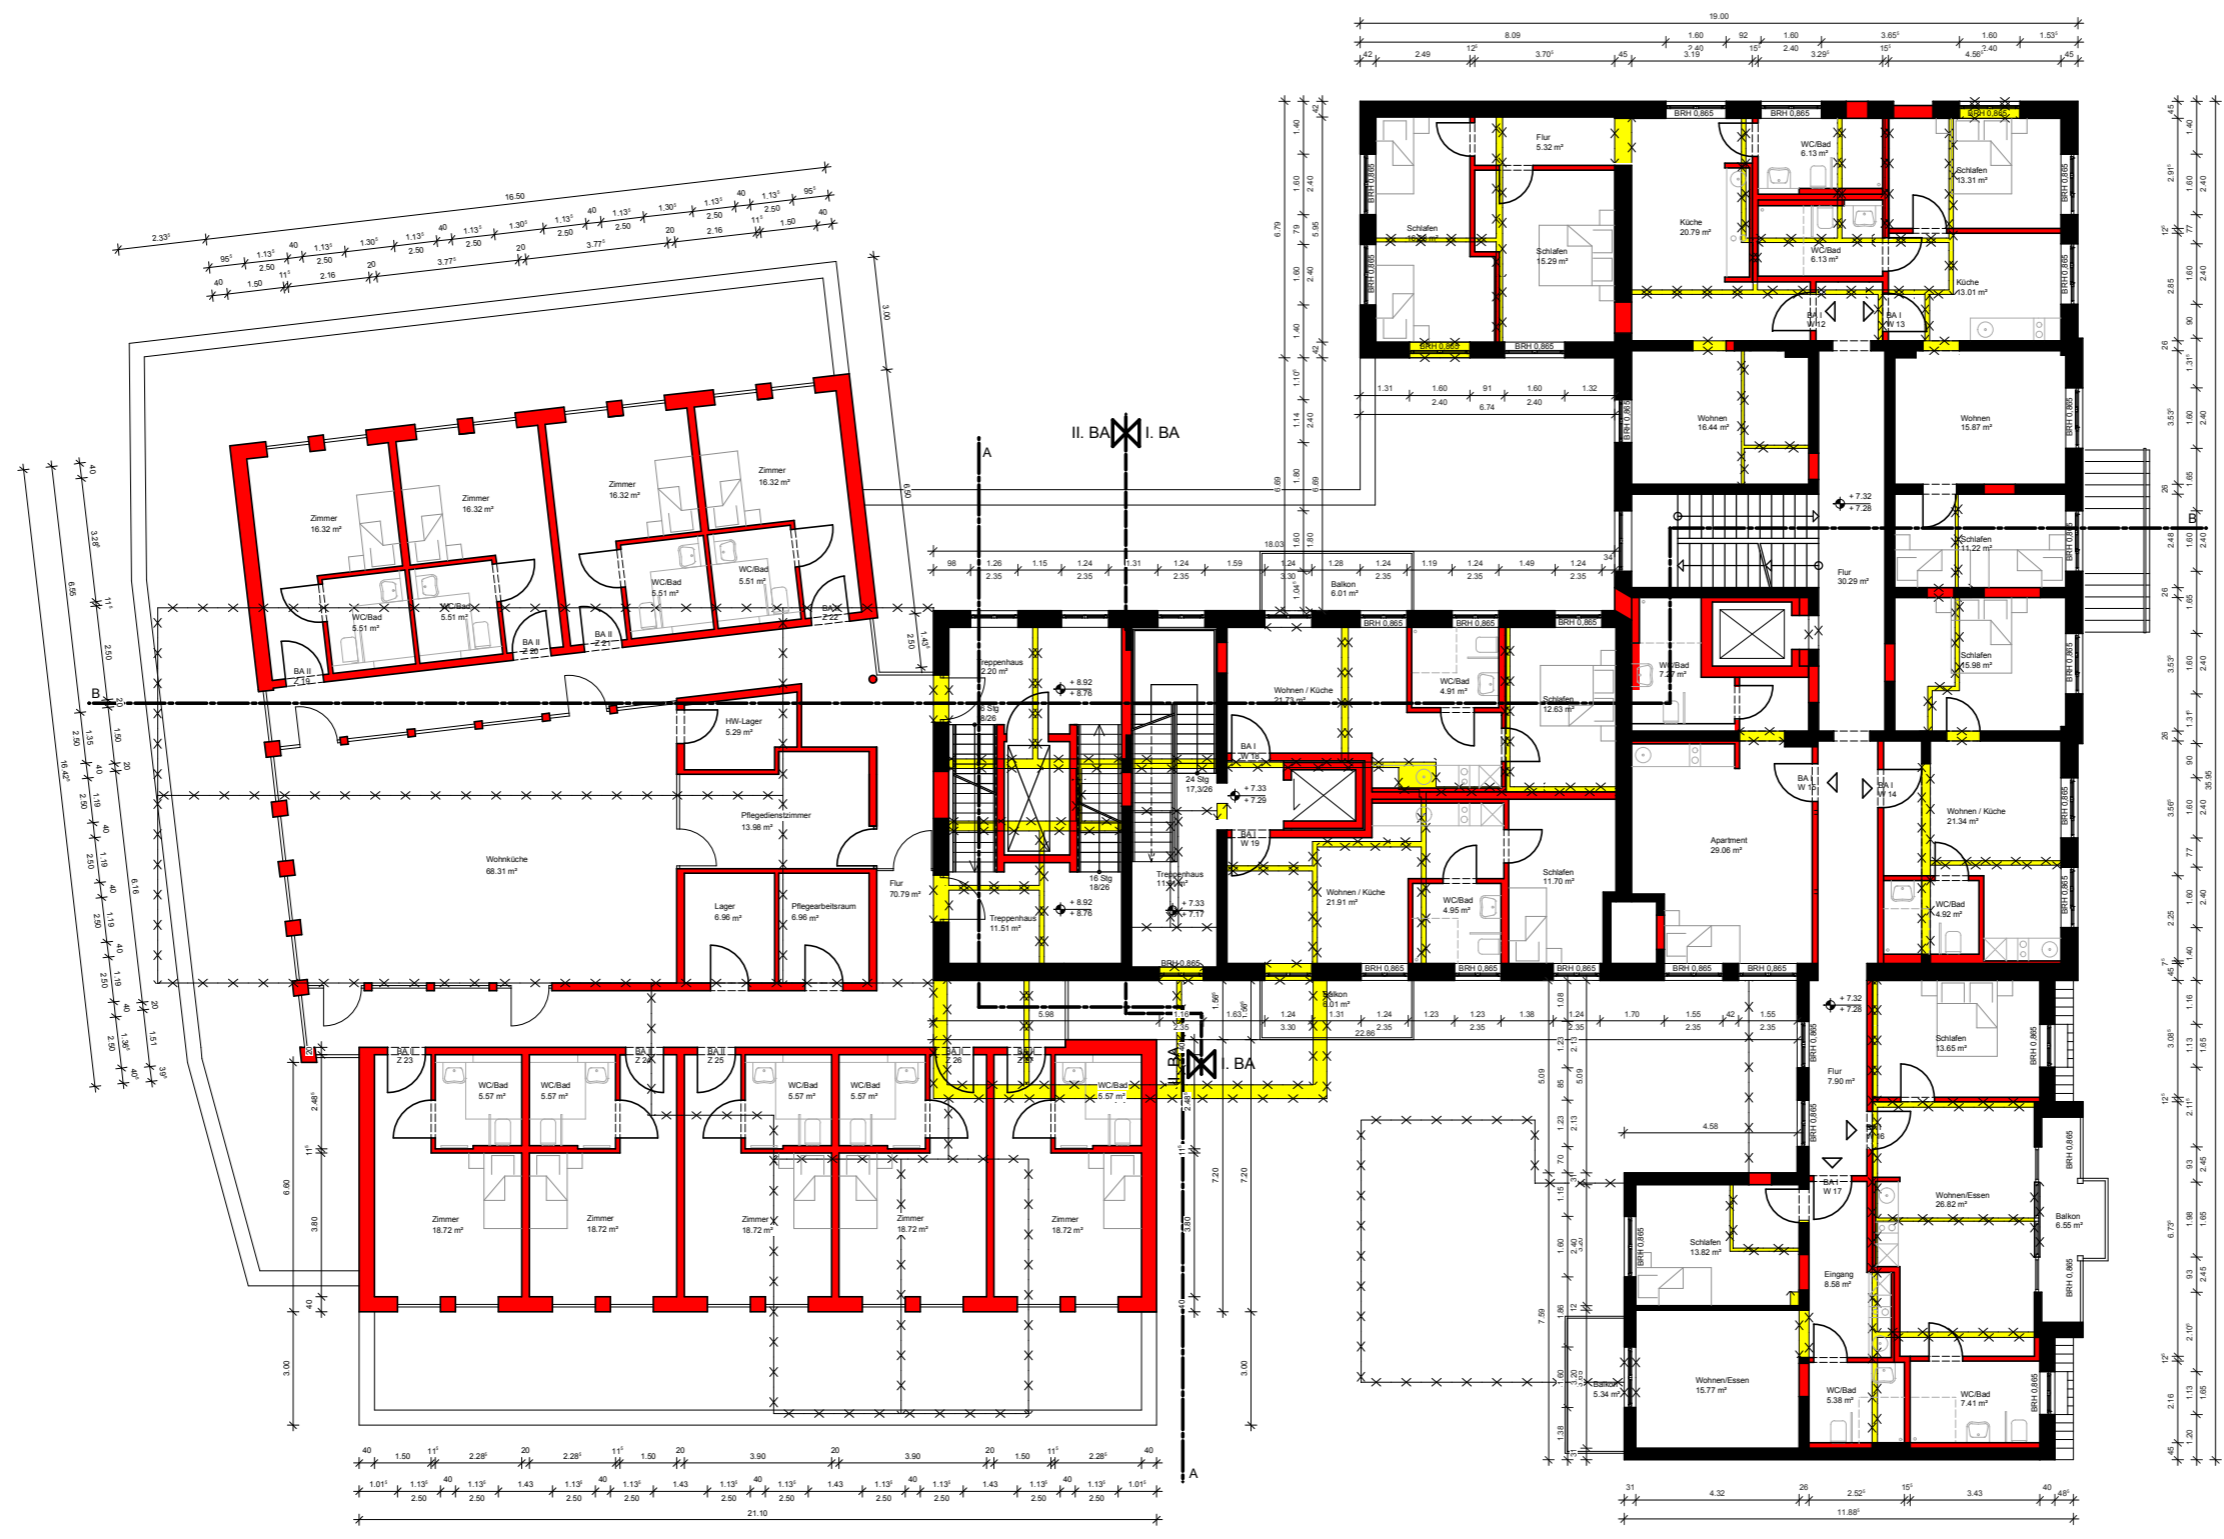

Vorhabenplan		
Projekt: Umbau & Erweiterung des Marienheims Georgstr. 5 28548 Norderney		
Bauherr: NG Die Norderney Genossenschaft eG Poststr. 5 28548 Norderney		
Architekten: Schulze Gronover Architekten Königstrasse 22 a 48268 Greven Tel 02571 986863 Fax 02571 986873		
Leistungsphase: Genehmigungsplanung		
Planbezeichnung: I.BA II.OG ; II.BA III.OG	Projekt Nr.:	269
Maßstab: 1 : 200	Datum: 02.01.2017	Plan Nr.:
		HH G05

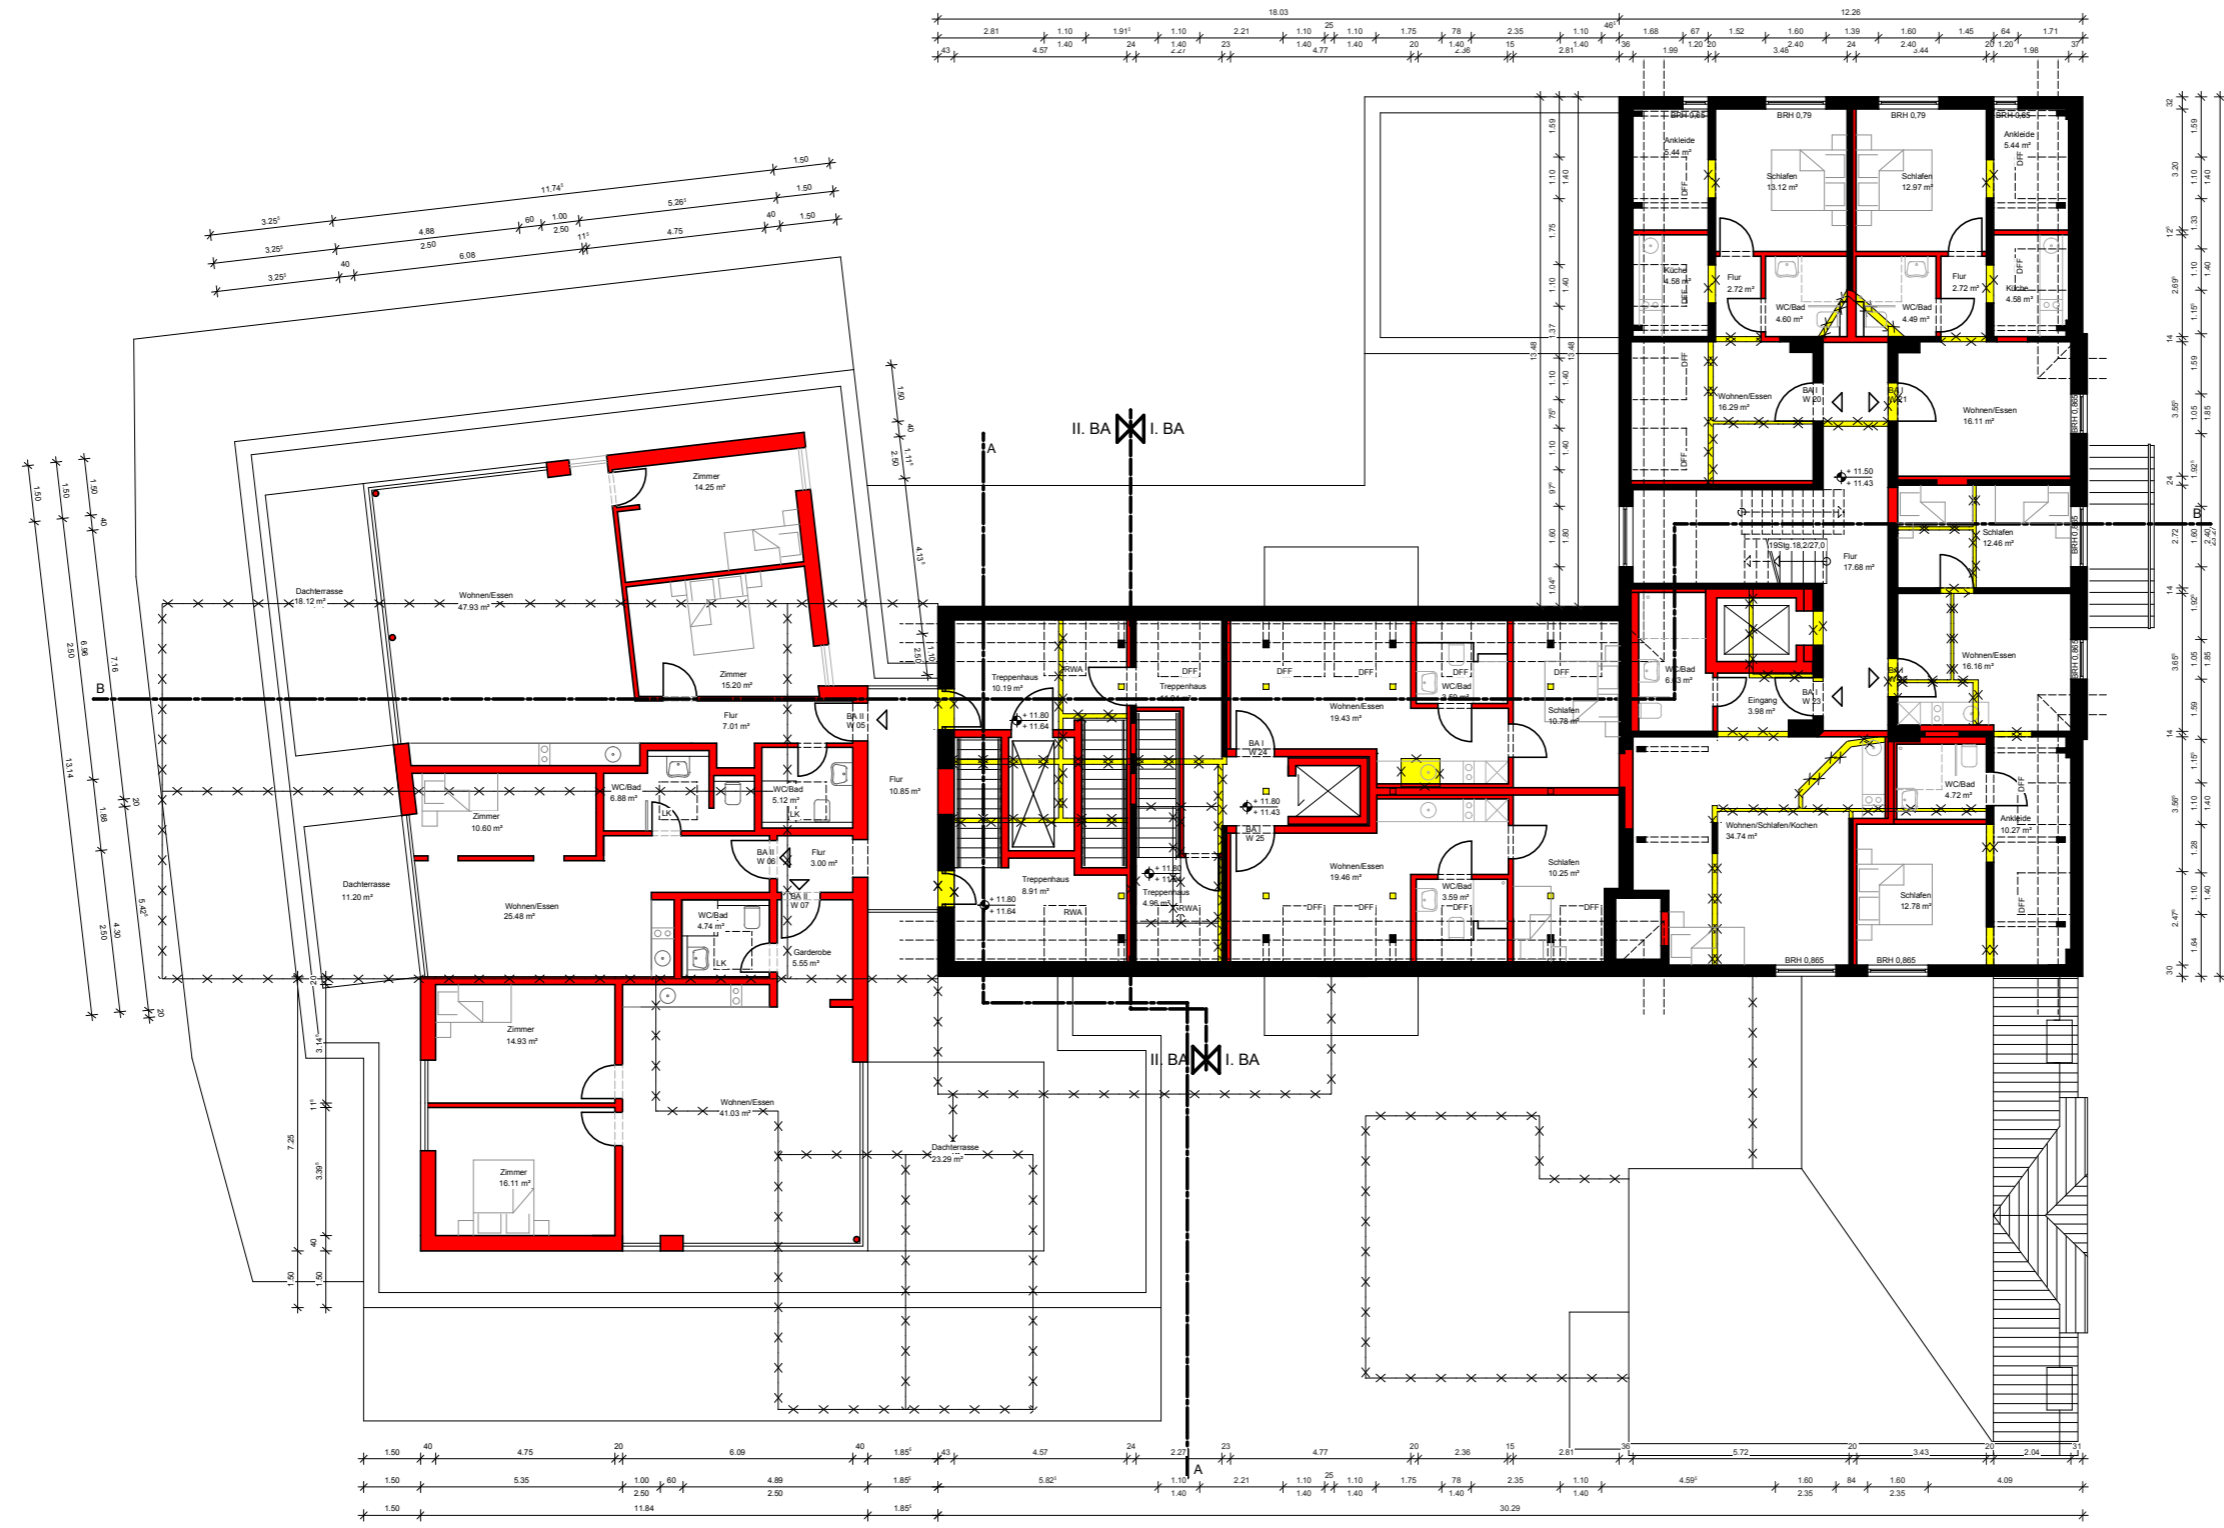


Vorhabenplan		
Projekt: Umbau & Erweiterung des Marienheims Georgstr. 5 28548 Norderney		
Bauherr: NG Die Norderney Genossenschaft eG Poststr. 5 28548 Norderney		
Architekten: Schulze Gronover Architekten Königstrasse 22 a 48268 Greven Tel 02571 986863 Fax 02571 986873		
Leistungsphase: Genehmigungsplanung		
Planbezeichnung: I.BA DG ; II.BA DG	Projekt Nr.:	269
Maßstab: 1 : 200	Datum: 02.01.2017	Plan Nr.:
		HH 006

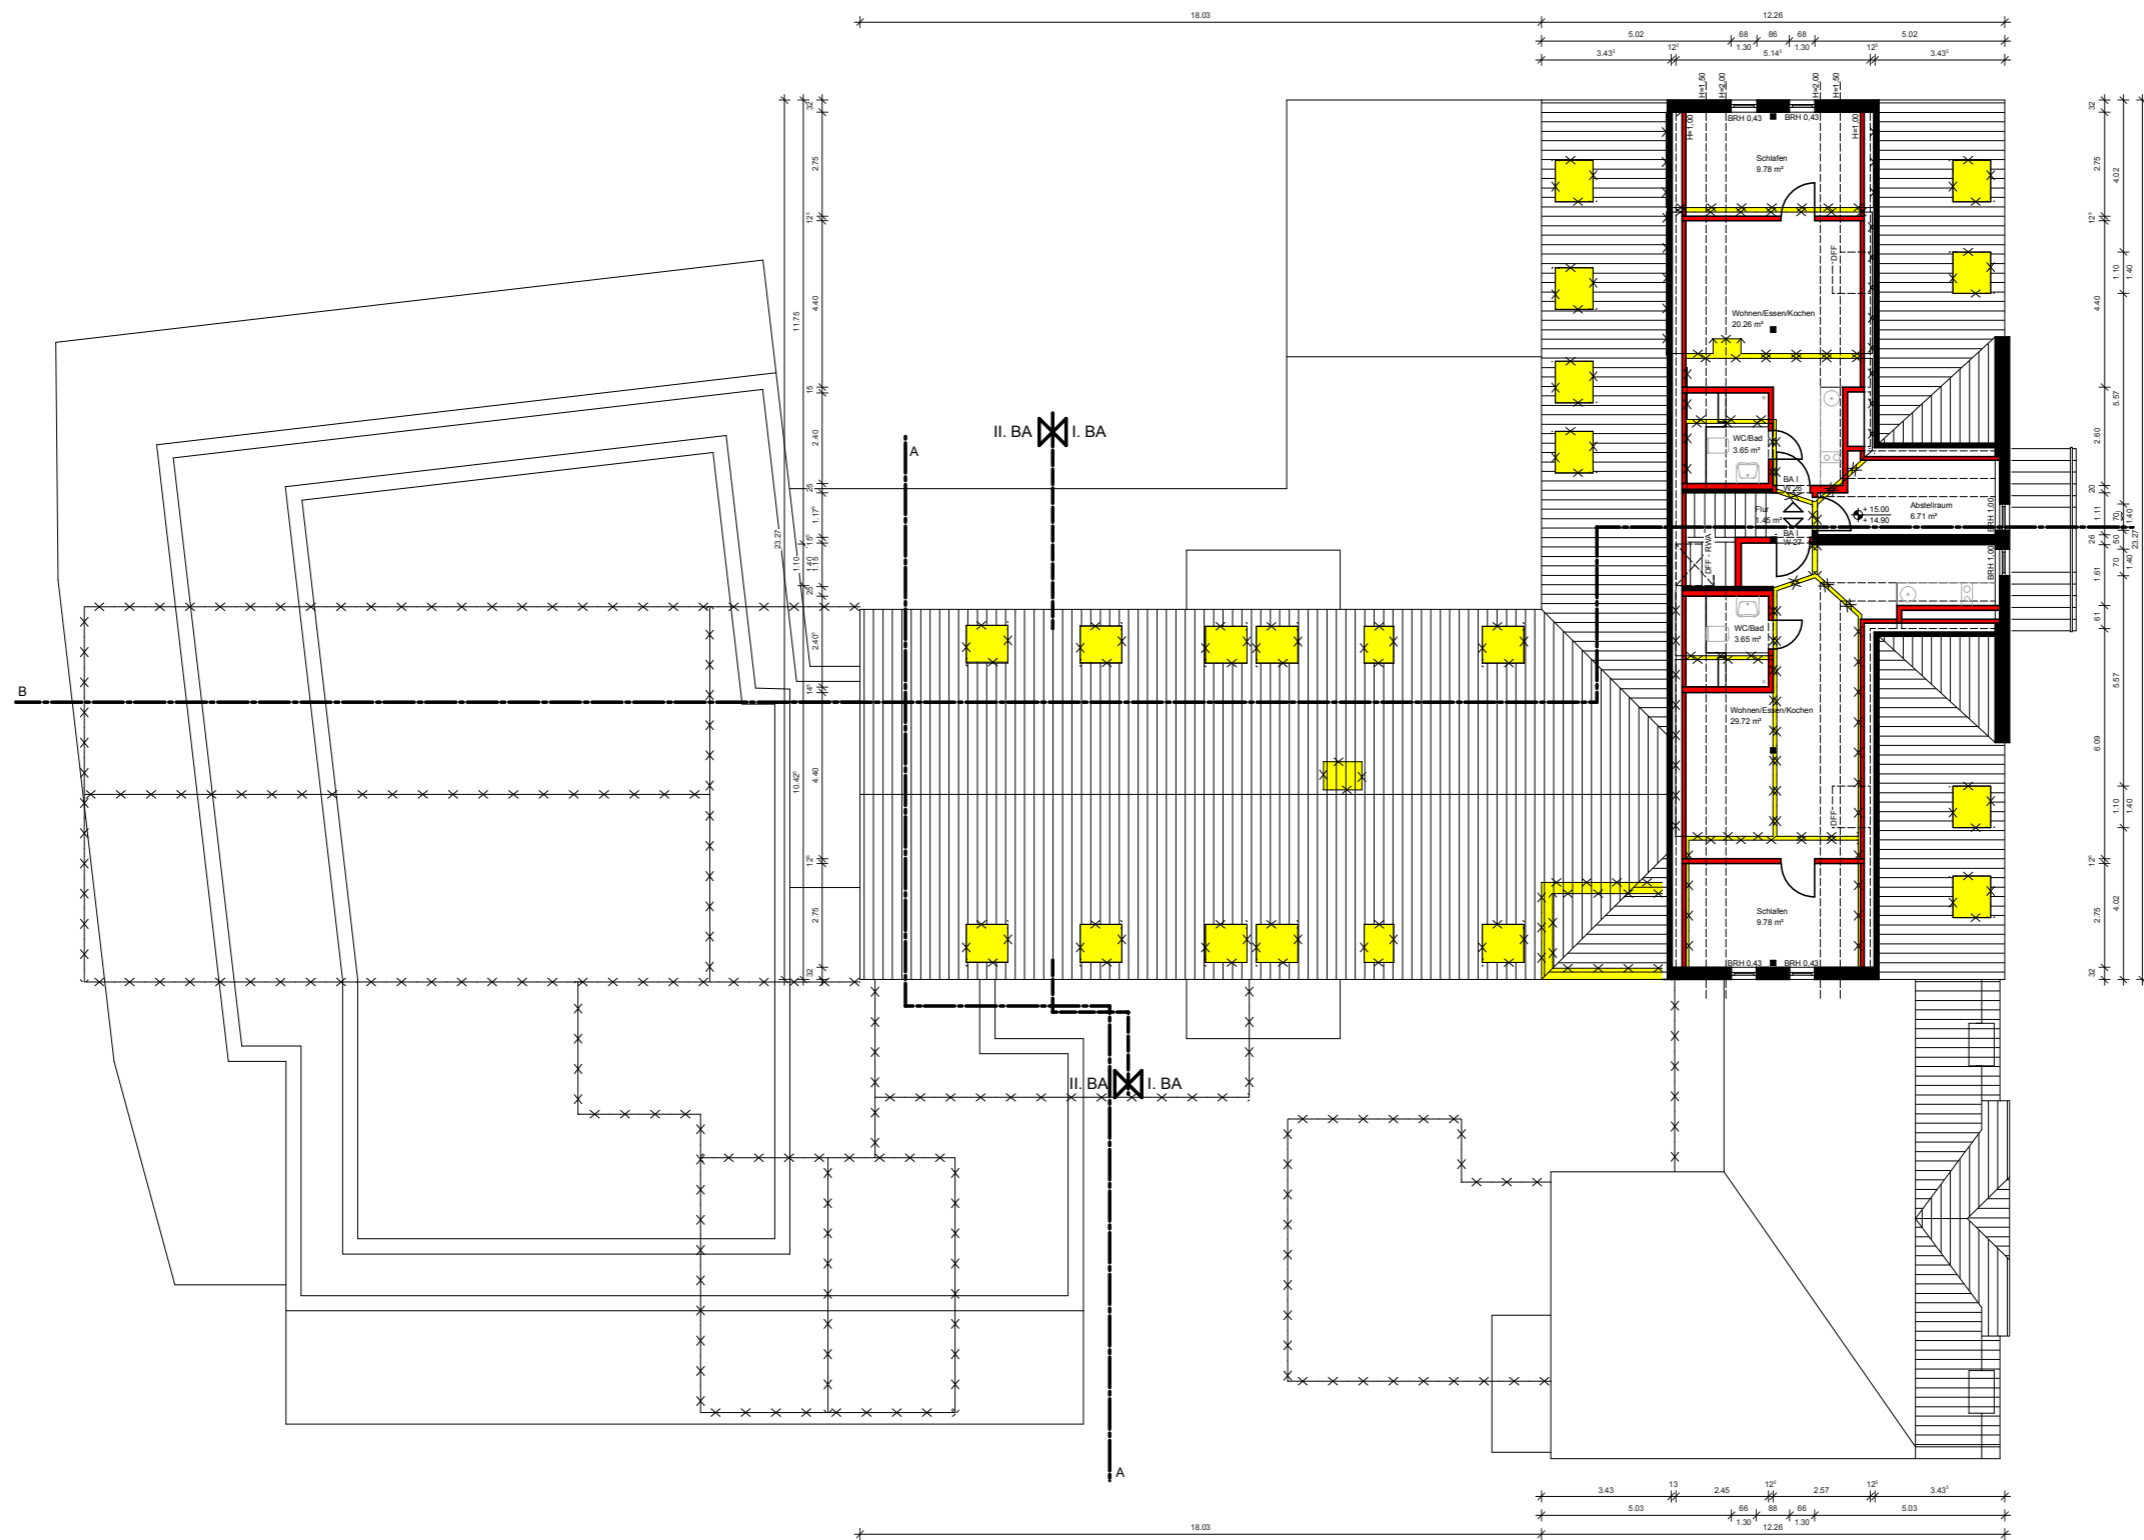


Vorhabenplan

Projekt: Umbau & Erweiterung des Marienheims Georgstr. 5 26548 Norderney		Projekt Nr.:
Bauherr: NG Die Norderney Genossenschaft eG Poststr. 5 26548 Norderney		
Architekten: Schulze Gronover Architekten Königstrasse 22 a 48268 Greven Tel 02571 986863 Fax 02571 986873		
Leistungsphase: Genehmigungsplanung		
Planbezeichnung: I.BA Spitzboden		Projekt Nr.: 269
Maßstab: 1 : 200	Datum: 02.01.2017	Plan Nr.: HH G07

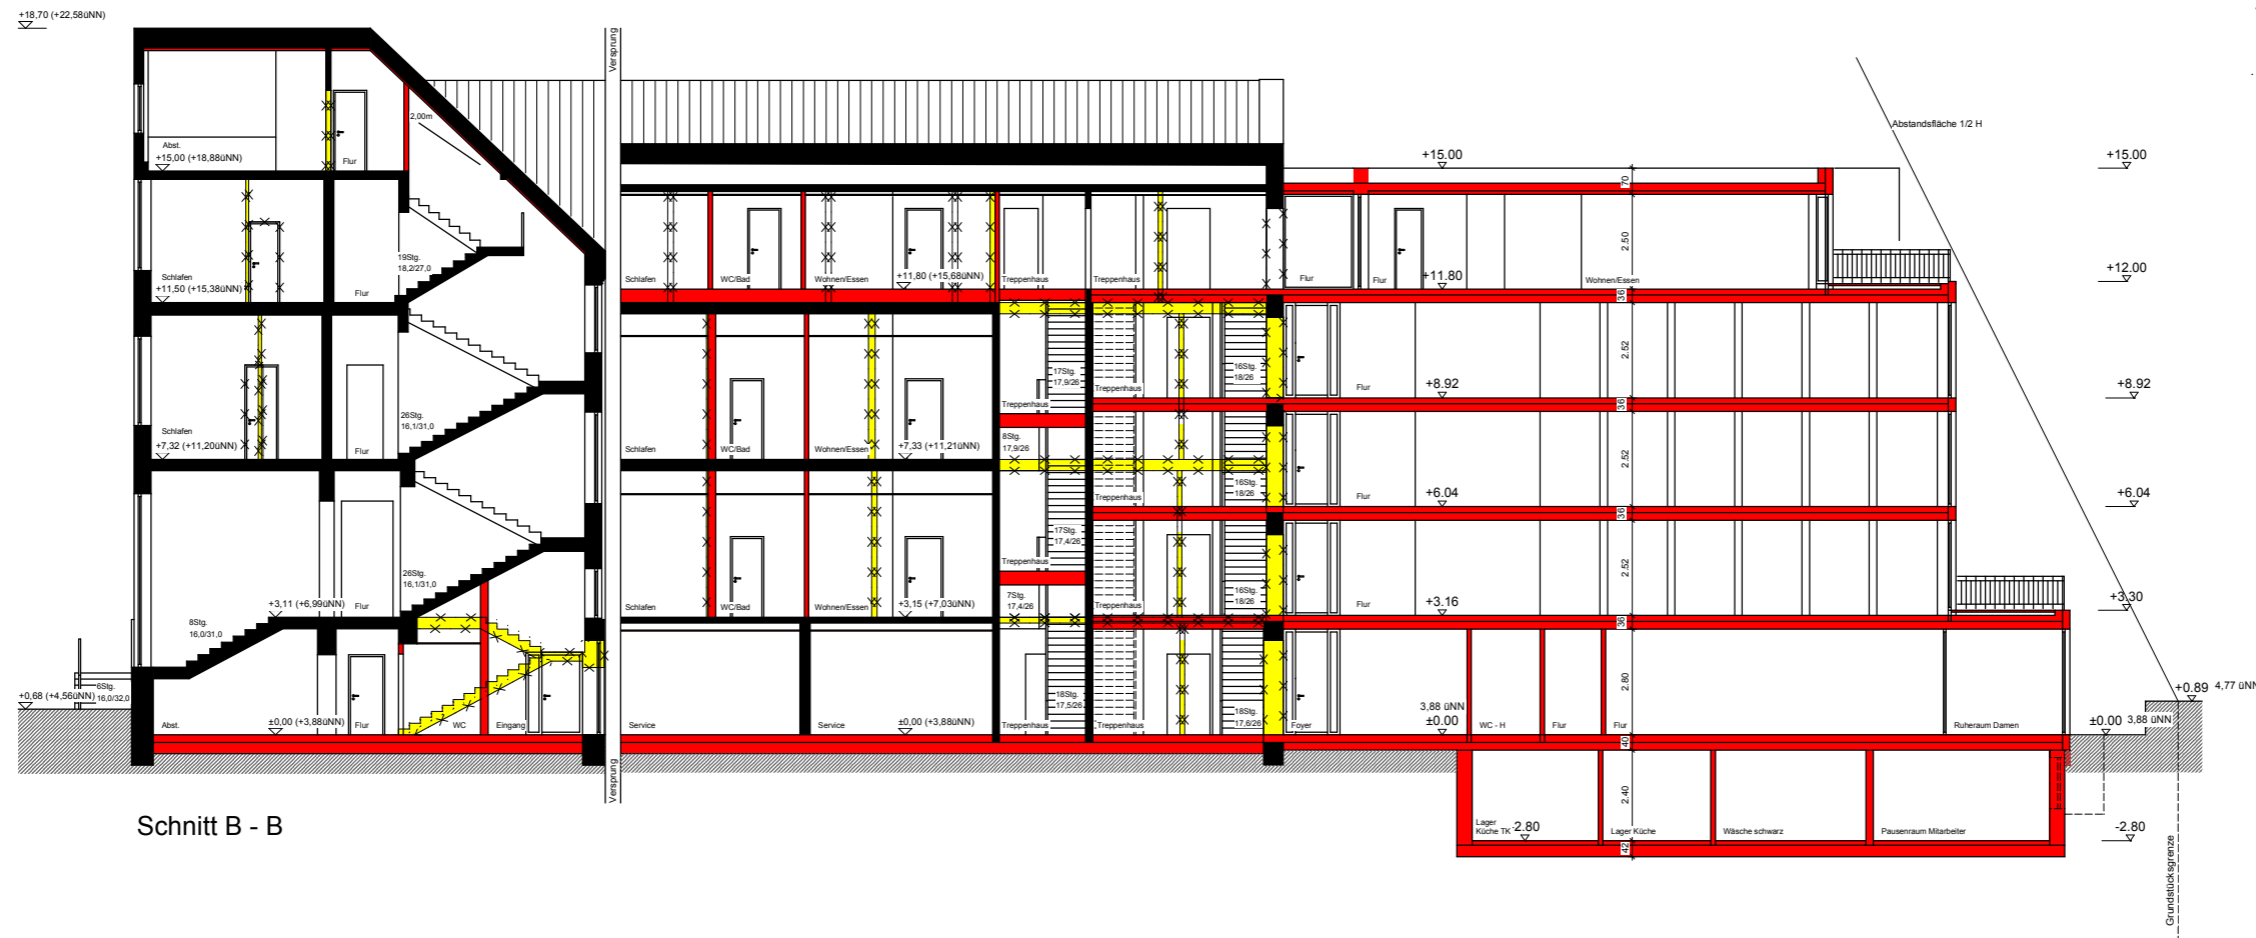

Schnitt B - B

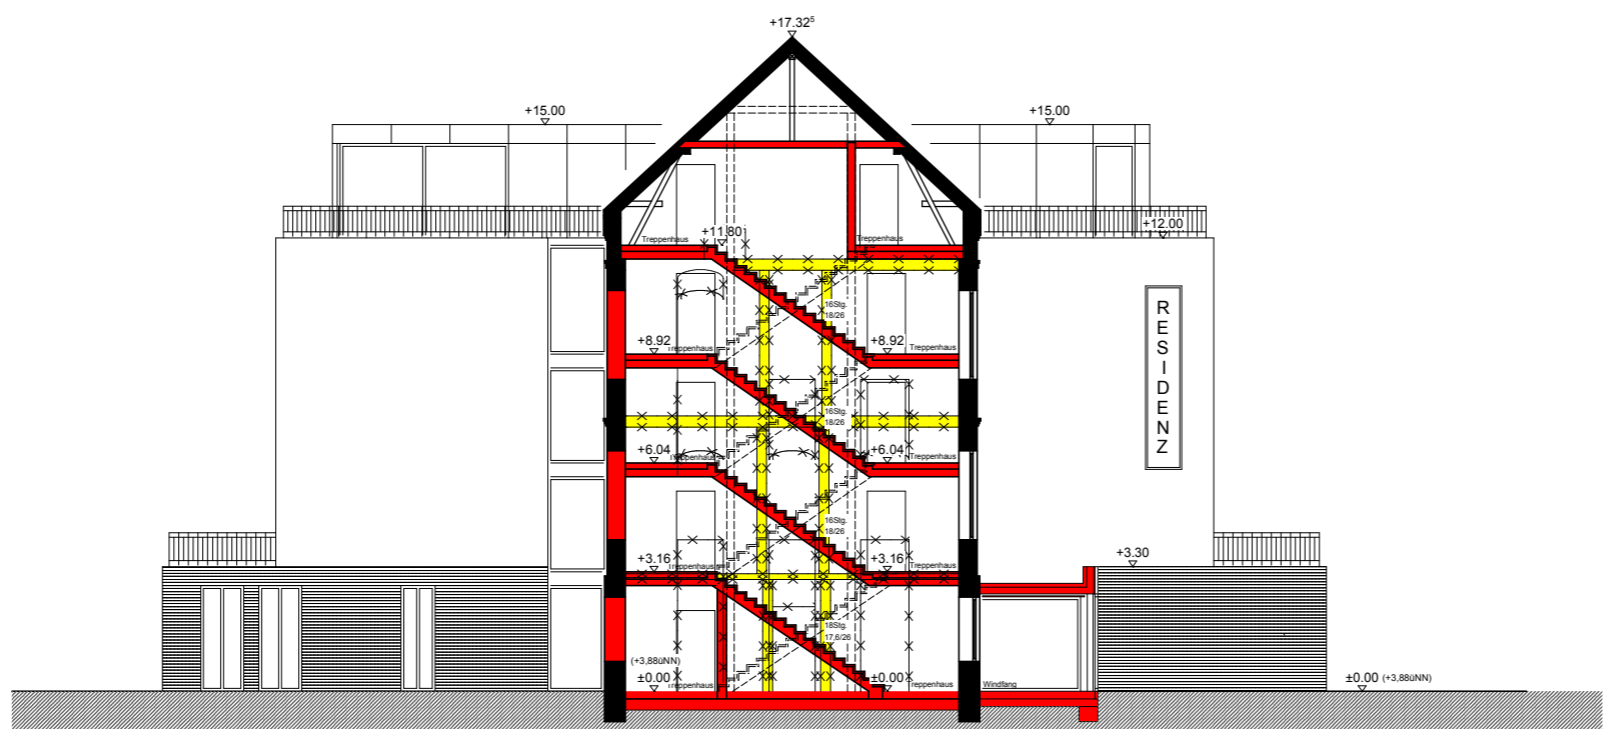

Schnitt A - A

Vorhabenplan	
Projekt: Umbau & Erweiterung des Marienheims Georgstr. 5 28548 Norderney	
Bauherr: NG Die Norderney Genossenschaft eG Poststr. 5 28548 Norderney	
Architekten: Schulze Gronover Architekten Königstrasse 22 a 48268 Greven Tel 02571 986863 Fax 02571 986873	
Leistungsphase: Genehmigungsplanung	
Planbezeichnung: Schnitte	Projekt Nr.: 269
Maßstab: 1 : 200	Datum: 02.01.2017
	Plan Nr.: HH S01



Süd - Ansicht



Nord - Ansicht

Vorhabenplan

Projekt:
 Umbau & Erweiterung des Marienheims
 Georgstr. 5
 28548 Norderney

Bauherr:
 NG Die Norderney Genossenschaft eG
 Poststr. 5
 28548 Norderney

Architekten:
 Schulze Gronover Architekten
 Königstrasse 22 a
 48268 Greven
 Tel 02571 986863 Fax 02571 986873

Leistungsphase:
 Genehmigungsplanung

Planbezeichnung:
 Süd- und Nordansicht

Maßstab:
 1 : 200

Datum:
 02.01.2017

Projekt Nr.:
 269


Plan Nr.:
 HH A01



Ost - Ansicht





West - Ansicht (Altbau)

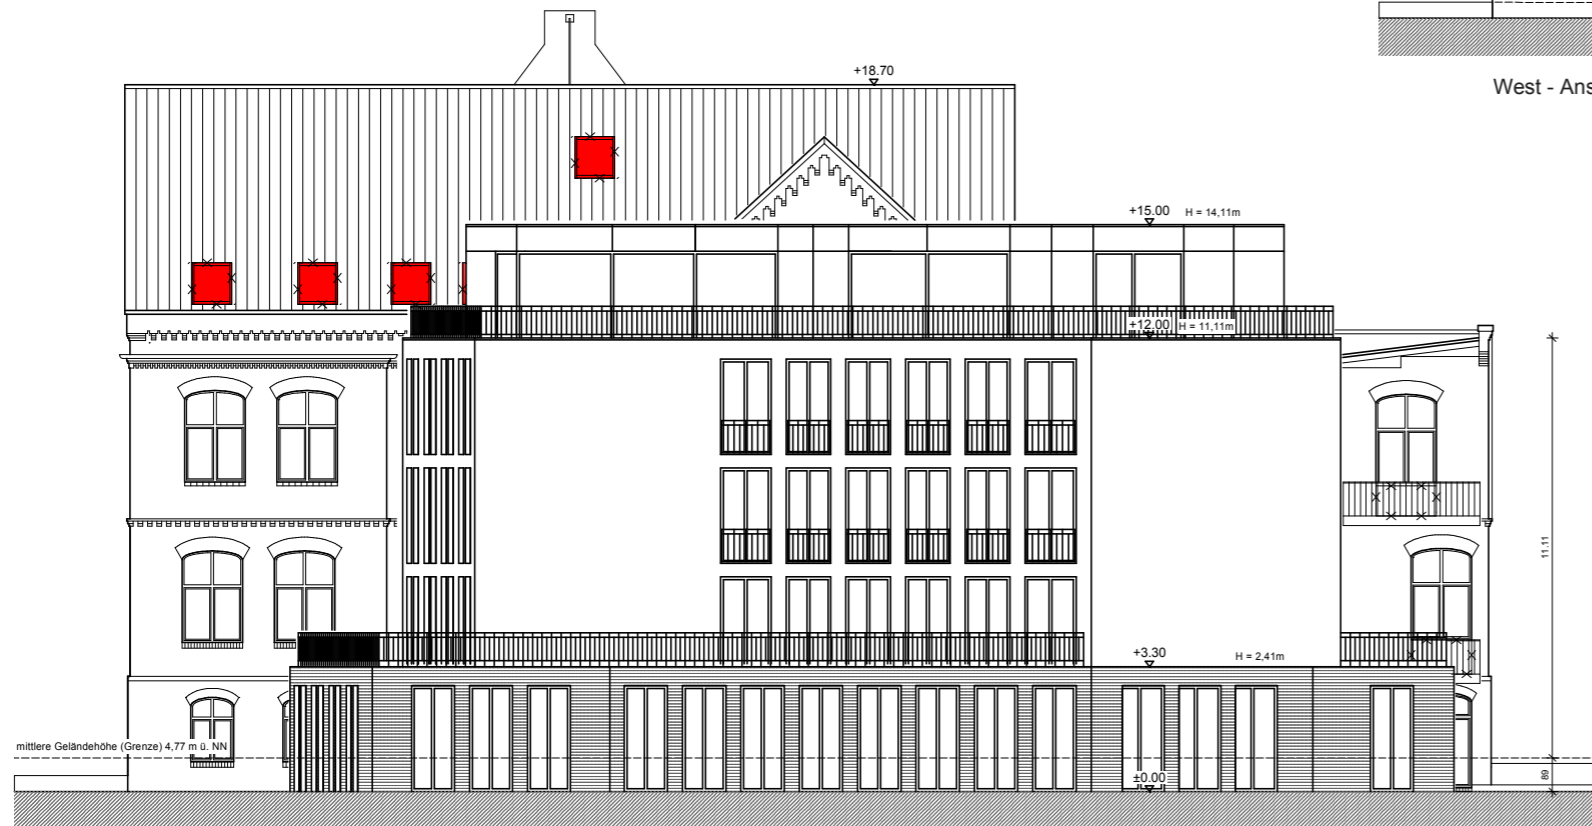

West - Ansicht

Vorhabenplan

Projekt: Umbau & Erweiterung des Marienheims Georgstr. 5 28548 Norderney		Projekt Nr.:
Bauherr: NG Die Norderney Genossenschaft eG Poststr. 5 28548 Norderney		269
Architekten: Schulze Gronover Architekten Königstrasse 22 a 48268 Greven Tel 02571 986863 Fax 02571 986873		
Leistungsphase: Genehmigungsplanung		
Planbezeichnung: Ost- und Westansicht	Datum: 02.01.2017	Plan Nr.:
Maßstab: 1 : 200		HH A02

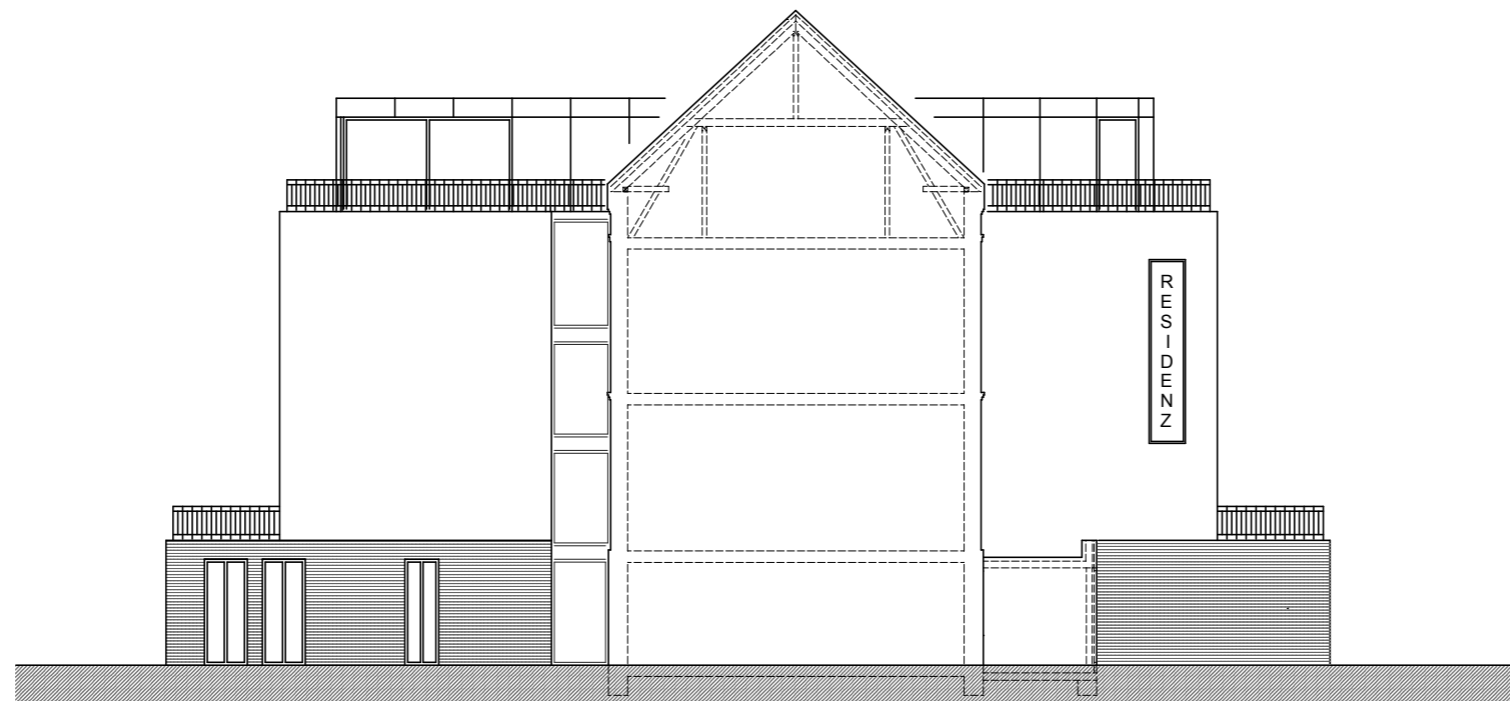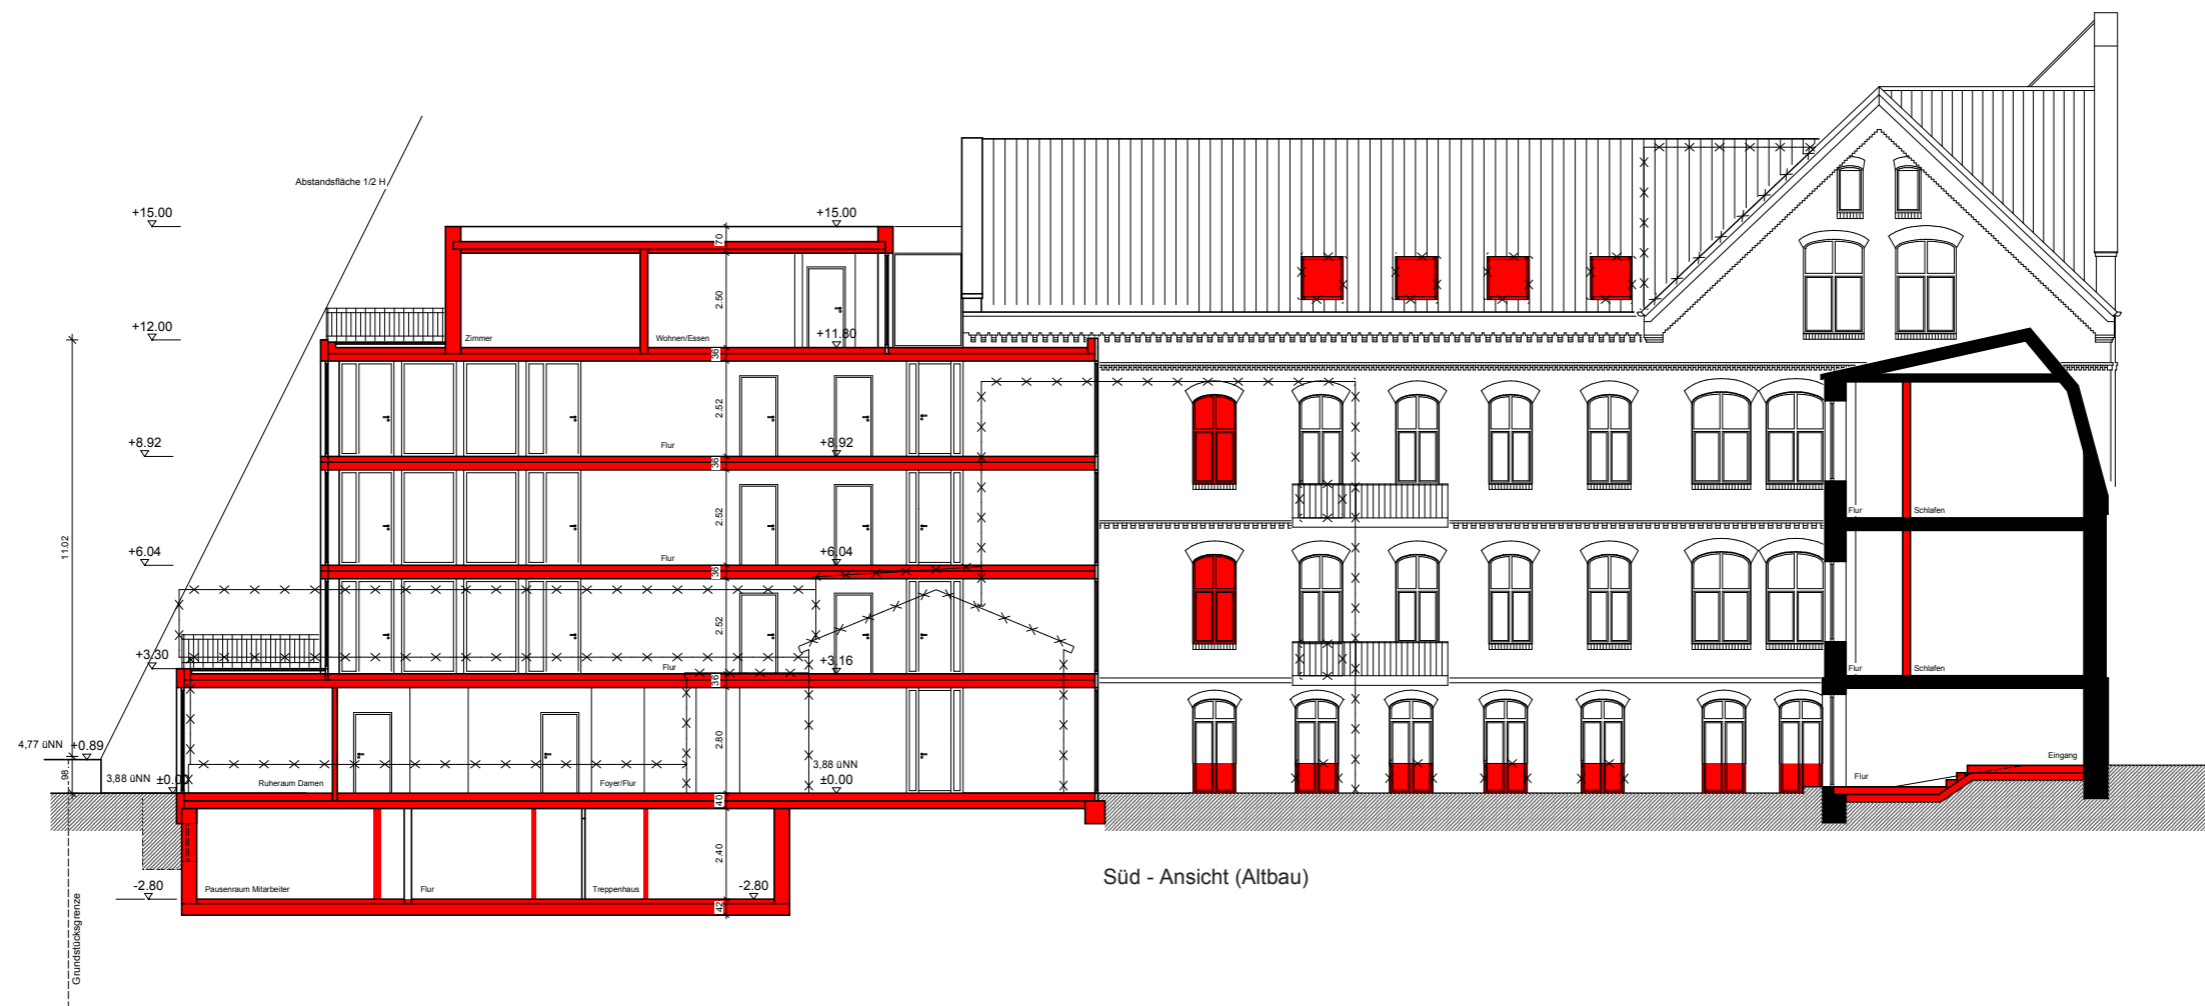

Ost - Ansicht (Neubau)

Vorhabenplan

Projekt:
Umbau & Erweiterung des Marienheims
Georgstr. 5
26548 Norderney

Bauherr:
NG Die Norderney Genossenschaft eG
Poststr. 5
26548 Norderney

Architekten:
Schulze Gronover Architekten
Königstrasse 22 a
48268 Greven
Tel 02571 986863 Fax 02571 986873

Leistungsphase:
Genehmigungsplanung


Planbezeichnung:
Süd- und Ostansicht

Maßstab:
1 : 200

Datum:
02.01.2017

Projekt Nr.:
269

Plan Nr.:
HH A03

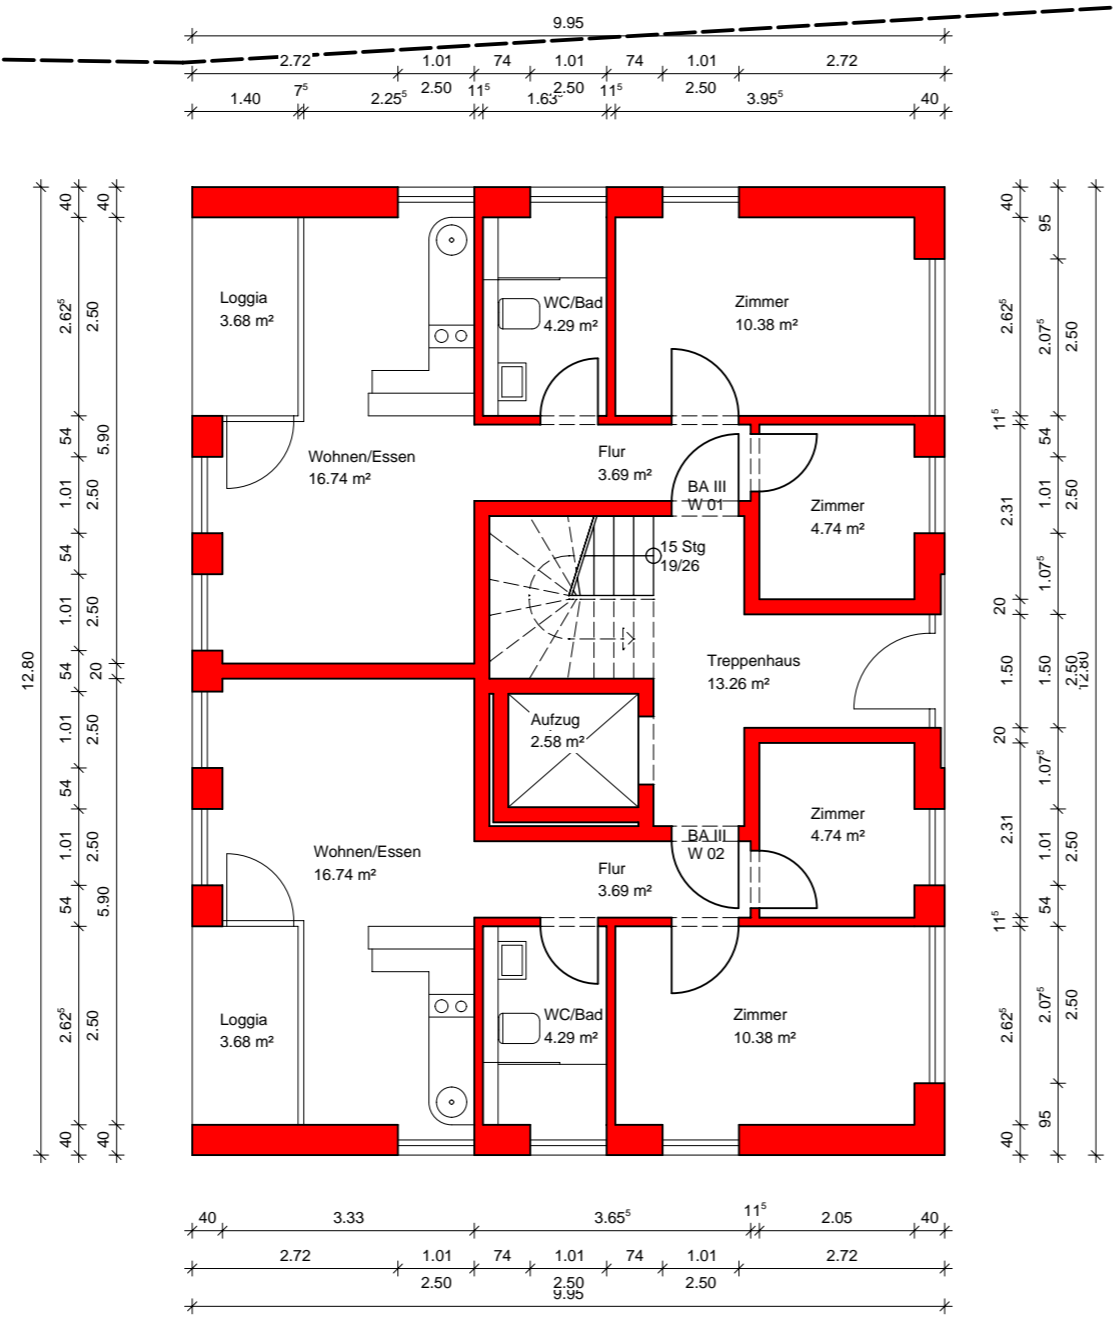


Vorhabenplan

Projekt: Umbau & Erweiterung des Marienheims Georgstr. 5 26548 Norderney		
Bauherr: NG Die Norderney Genossenschaft eG Poststr. 5 26548 Norderney		
Architekten: Schulze Gronover Architekten Königstrasse 22 a 48268 Greven Tel 02571 986863 Fax 02571 986873		
Leistungsphase: Genehmigungsplanung		
Planbezeichnung: Erdgeschoss	Projekt Nr.: 269	
Maßstab: 1 : 100	Datum: 02.01.2017	Plan Nr.: NH G01




Vorhabenplan

Projekt: Umbau & Erweiterung des Marienheims Georgstr. 5 26548 Norderney		
Bauherr: NG Die Norderney Genossenschaft eG Poststr. 5 26548 Norderney		
Architekten: Schulze Gronover Architekten Königstrasse 22 a 48268 Greven Tel 02571 986863 Fax 02571 986873		
Leistungsphase: Genehmigungsplanung		
Planbezeichnung: I. Obergeschoss	Projekt Nr.: 269	
Maßstab: 1 : 100	Datum: 02.01.2017	Plan Nr.: NH G02

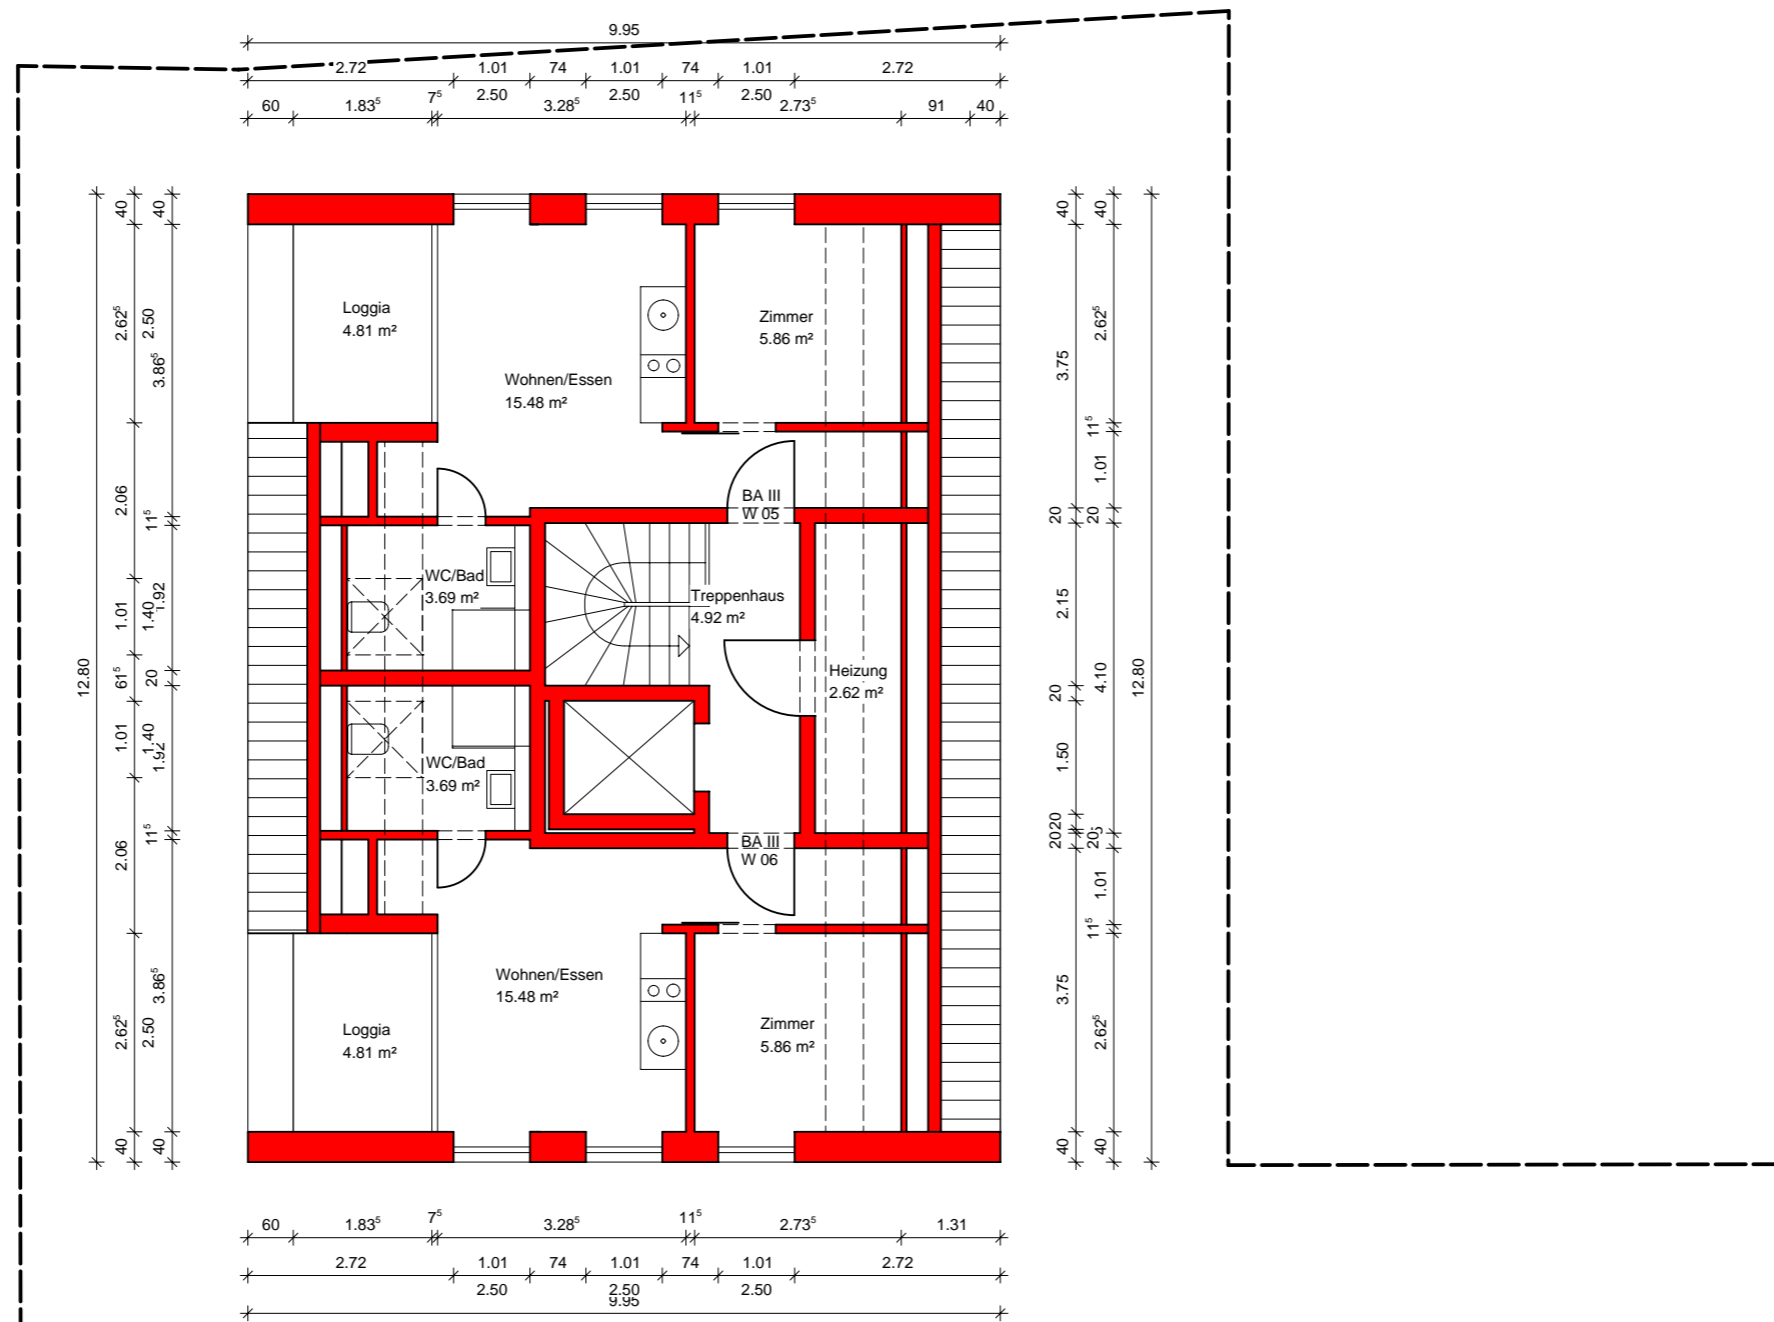


Vorhabenplan

Projekt: Umbau & Erweiterung des Marienheims Georgstr. 5 26548 Norderney		
Bauherr: NG Die Norderney Genossenschaft eG Poststr. 5 26548 Norderney		
Architekten: Schulze Gronover Architekten Königstrasse 22 a 48268 Greven Tel 02571 986863 Fax 02571 986873		
Leistungsphase: Genehmigungsplanung		
Planbezeichnung: Dachgeschoss	Projekt Nr.: 269	
Maßstab: 1 : 100	Datum: 02.01.2017	Plan Nr.: NH G03

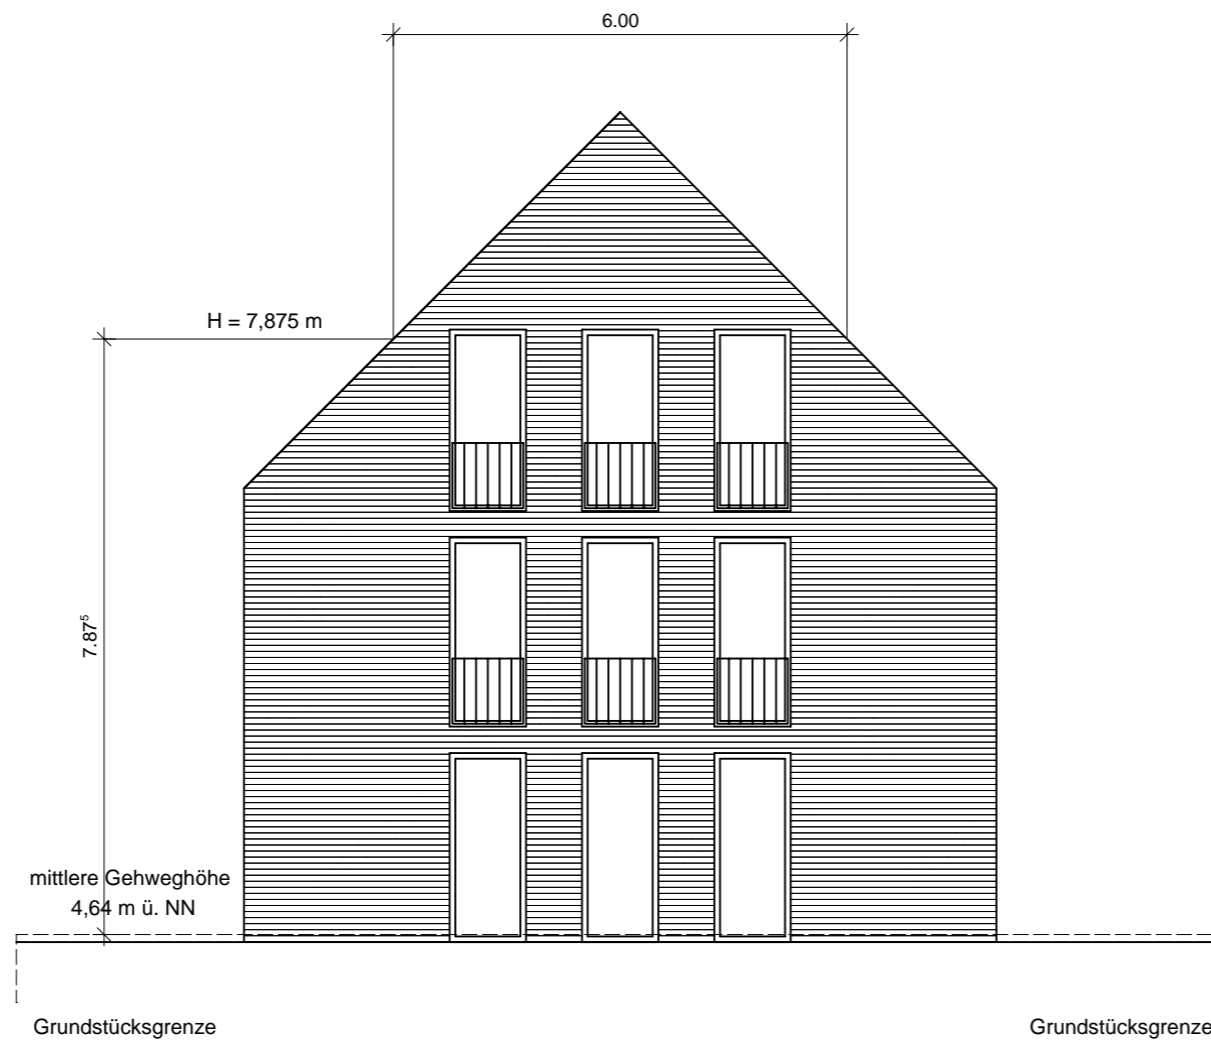


Vorhabenplan

Projekt: Umbau & Erweiterung des Marienheims Georgstr. 5 26548 Norderney		
Bauherr: NG Die Norderney Genossenschaft eG Poststr. 5 26548 Norderney		
Architekten: Schulze Gronover Architekten Königstrasse 22 a 48268 Greven Tel 02571 986863 Fax 02571 986873		
Leistungsphase: Genehmigungsplanung		
Planbezeichnung: Nord- und Ostansicht	Projekt Nr.: 269	
Maßstab: 1 : 100	Datum: 02.01.2017	Plan Nr.: NH A01

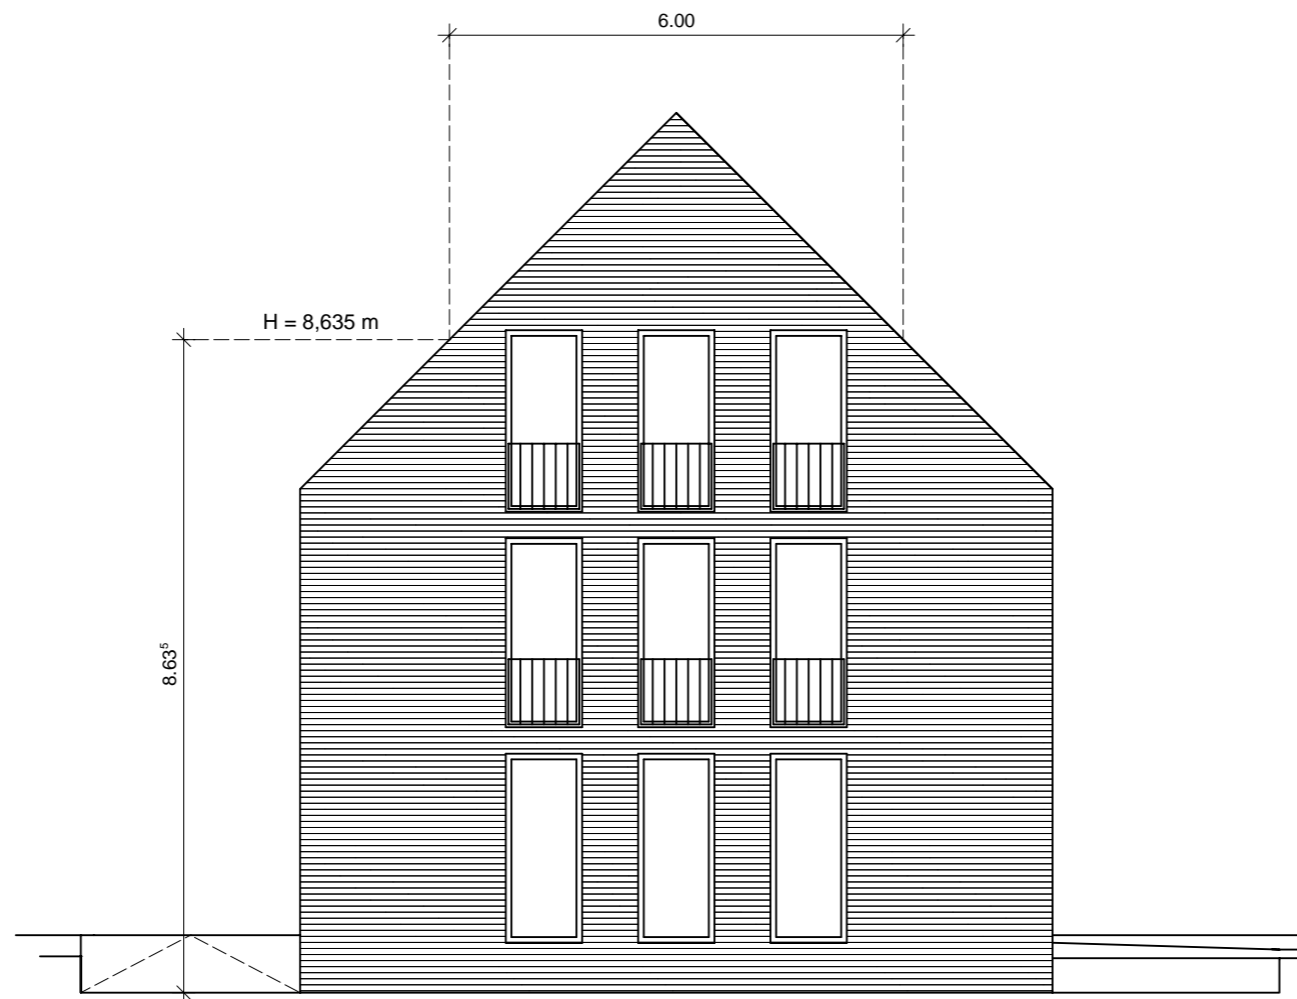


Vorhabenplan

Projekt: Umbau & Erweiterung des Marienheims Georgstr. 5 26548 Norderney		
Bauherr: NG Die Norderney Genossenschaft eG Poststr. 5 26548 Norderney		
Architekten: Schulze Gronover Architekten Königstrasse 22 a 48268 Greven Tel 02571 986863 Fax 02571 986873		
Leistungsphase: Genehmigungsplanung		
Planbezeichnung: Süd- und Westansicht	Projekt Nr.: 269	
Maßstab: 1 : 100	Datum: 02.01.2017	Plan Nr.: NH A02

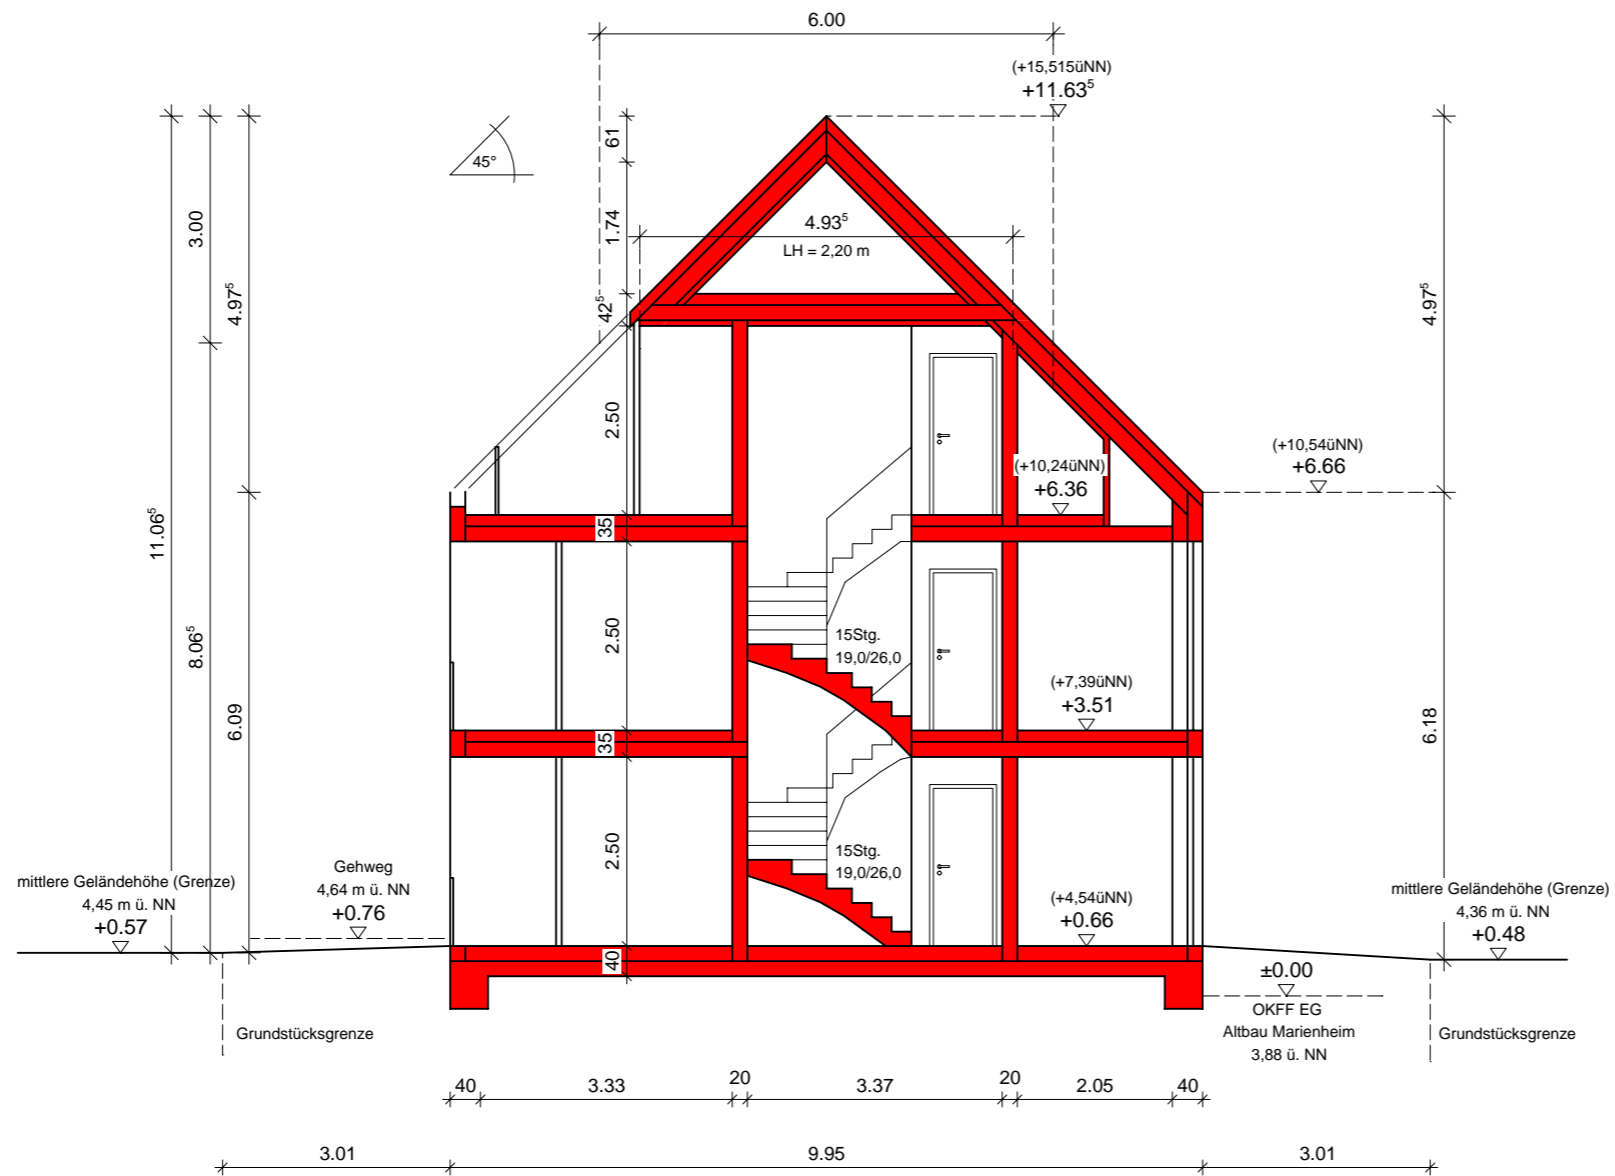





Vorhabenplan

Projekt: Umbau & Erweiterung des Marienheims Georgstr. 5 26548 Norderney		
Bauherr: NG Die Norderney Genossenschaft eG Poststr. 5 26548 Norderney		
Architekten: Schulze Gronover Architekten Königstrasse 22 a 48268 Greven Tel 02571 986863 Fax 02571 986873		
Leistungsphase: Genehmigungsplanung		
Planbezeichnung: Schnitt	Projekt Nr.: 269	
Maßstab: 1 : 100	Datum: 02.01.2017	Plan Nr.: NH S01

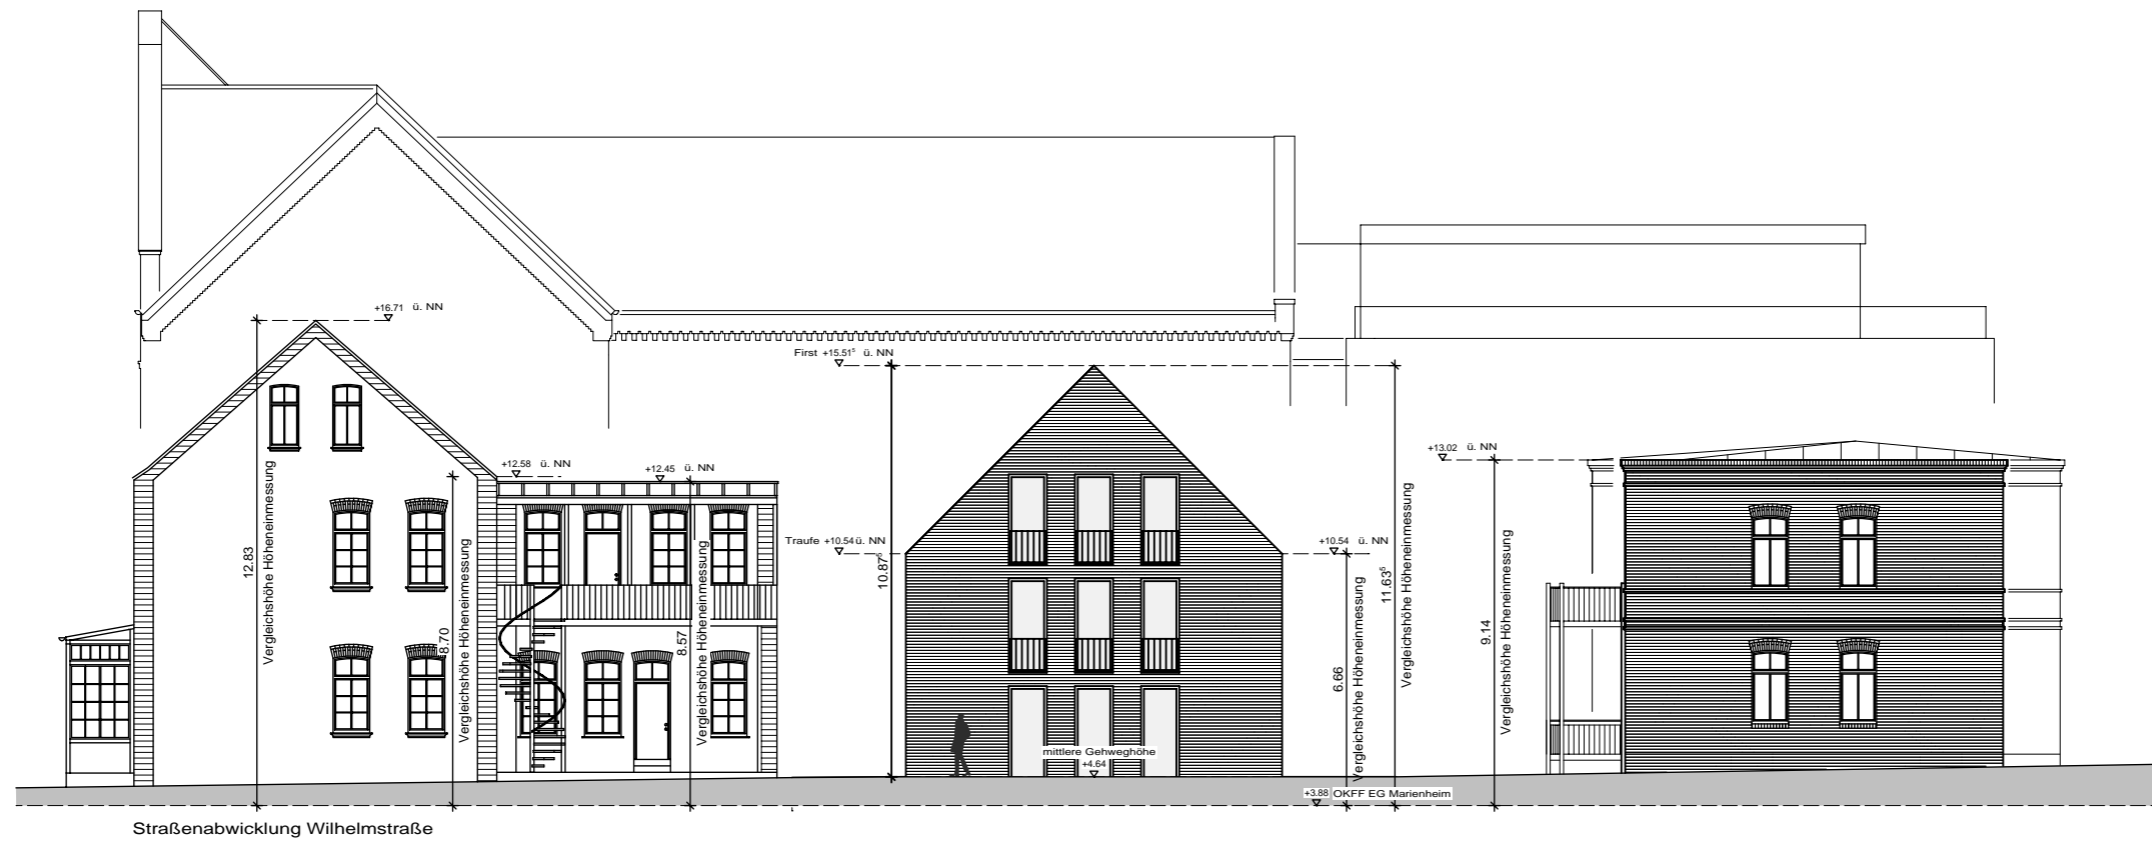

Vorhabenplan

Projekt: Umbau & Erweiterung des Marienheims Georgstr. 5 26548 Norderney		
Bauherr: NG Die Norderney Genossenschaft eG Poststr. 5 26548 Norderney		
Architekten: Schulze Gronover Architekten Königstrasse 22 a 48268 Greven Tel 02571 986863 Fax 02571 986873		
Leistungsphase: Genehmigungsplanung		
Planbezeichnung: Straßenabwicklung Wilhelmstr.	Projekt Nr.: 269	
Maßstab: 1 : 200	Datum: 02.01.2017	Plan Nr.: STR.01

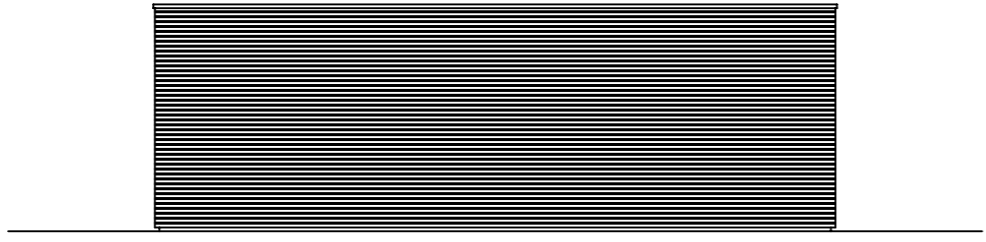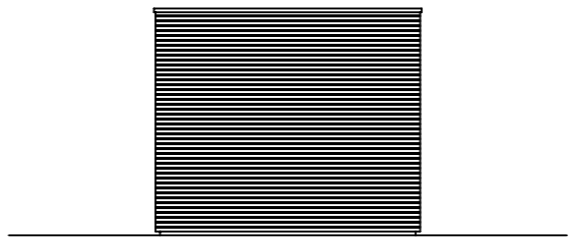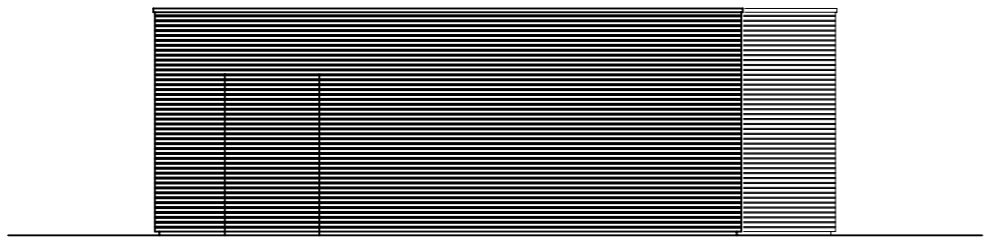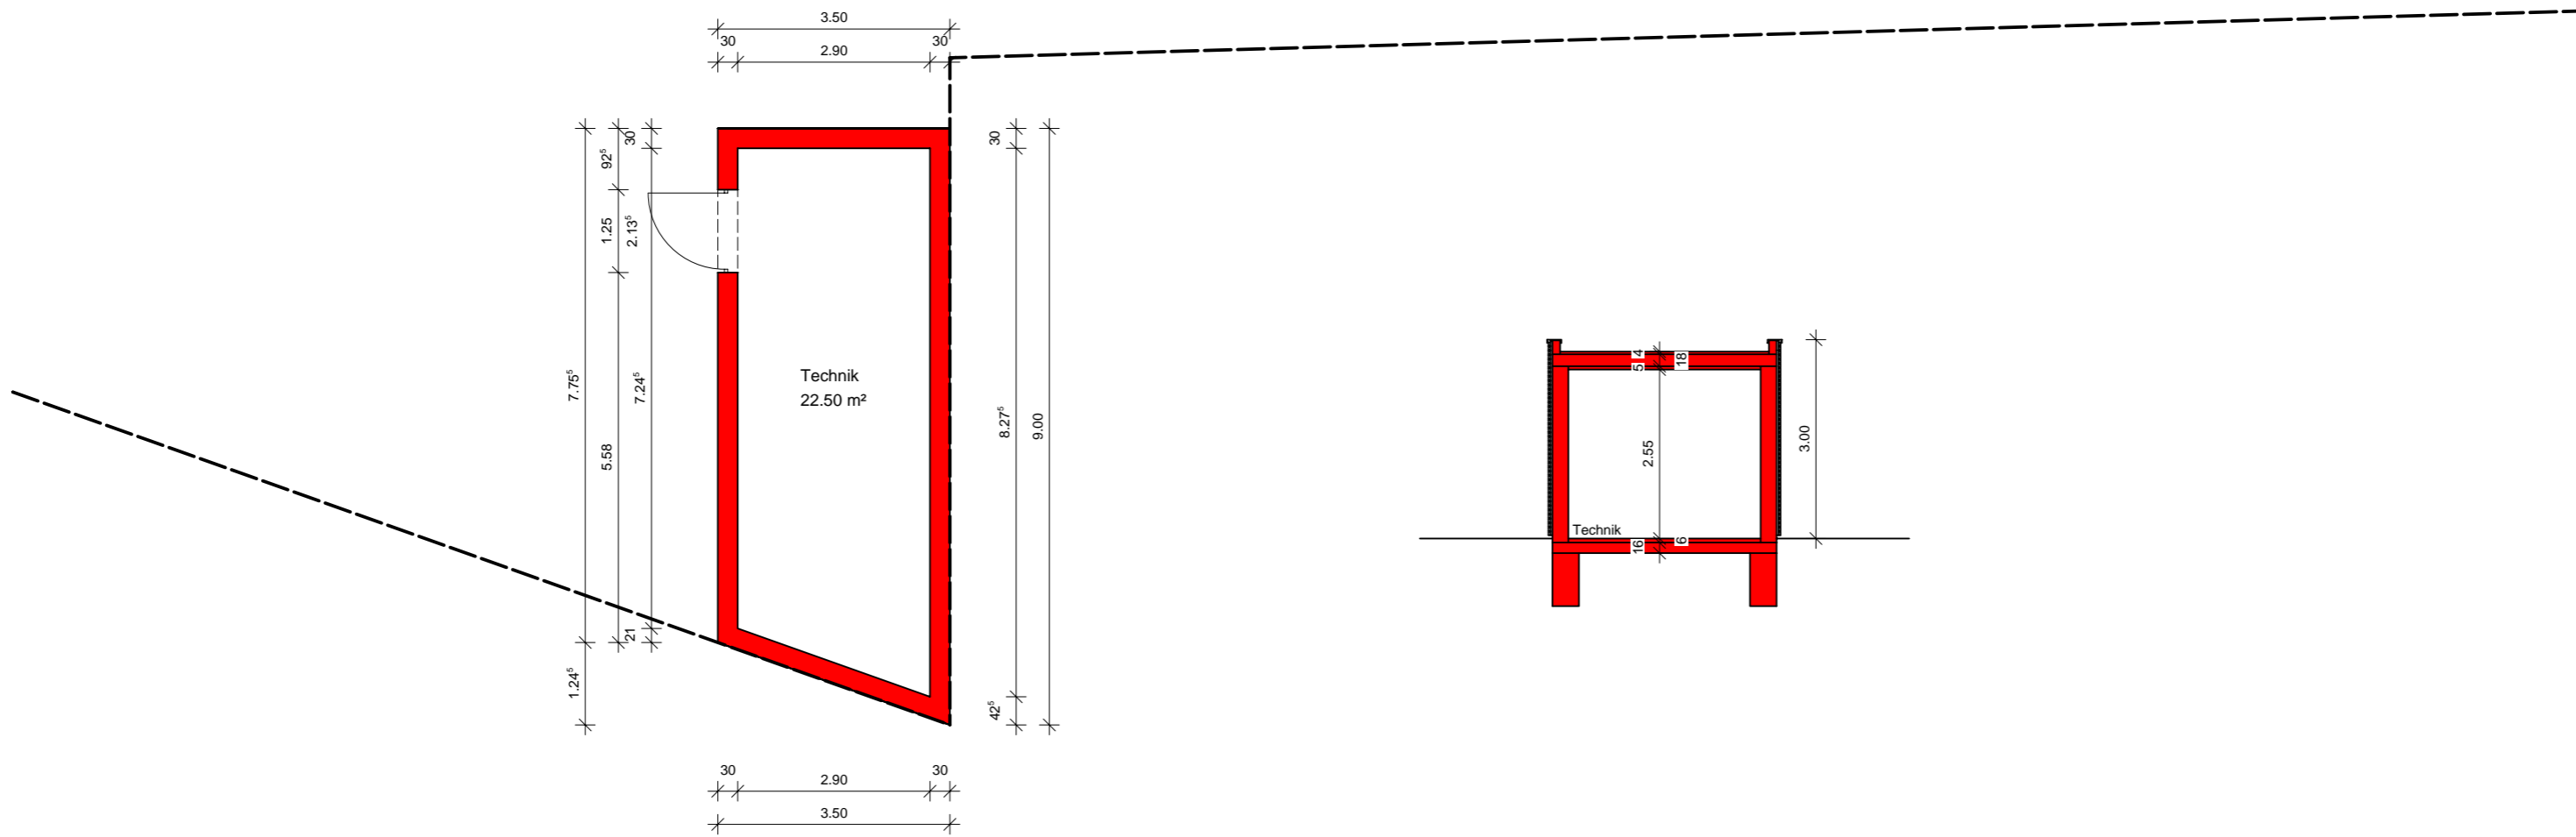

Vorhabenplan

Projekt: Umbau & Erweiterung des Marienheims Georgstr. 5 26548 Norderney		
Bauherr: NG Die Norderney Genossenschaft eG Poststr. 5 26548 Norderney		
Architekten: Schulze Gronover Architekten Königstrasse 22 a 48268 Greven Tel 02571 986863 Fax 02571 986873		
Leistungsphase: Genehmigungsplanung		
Planbezeichnung: Grundriss, Schnitt, Ansichten	Projekt Nr.: 269	
Maßstab: 1 : 100	Datum: 02.01.2017	Plan Nr.: TR G01