


Stadt Norderney

Bebauungsplan Nr. 2b

16.07.2020

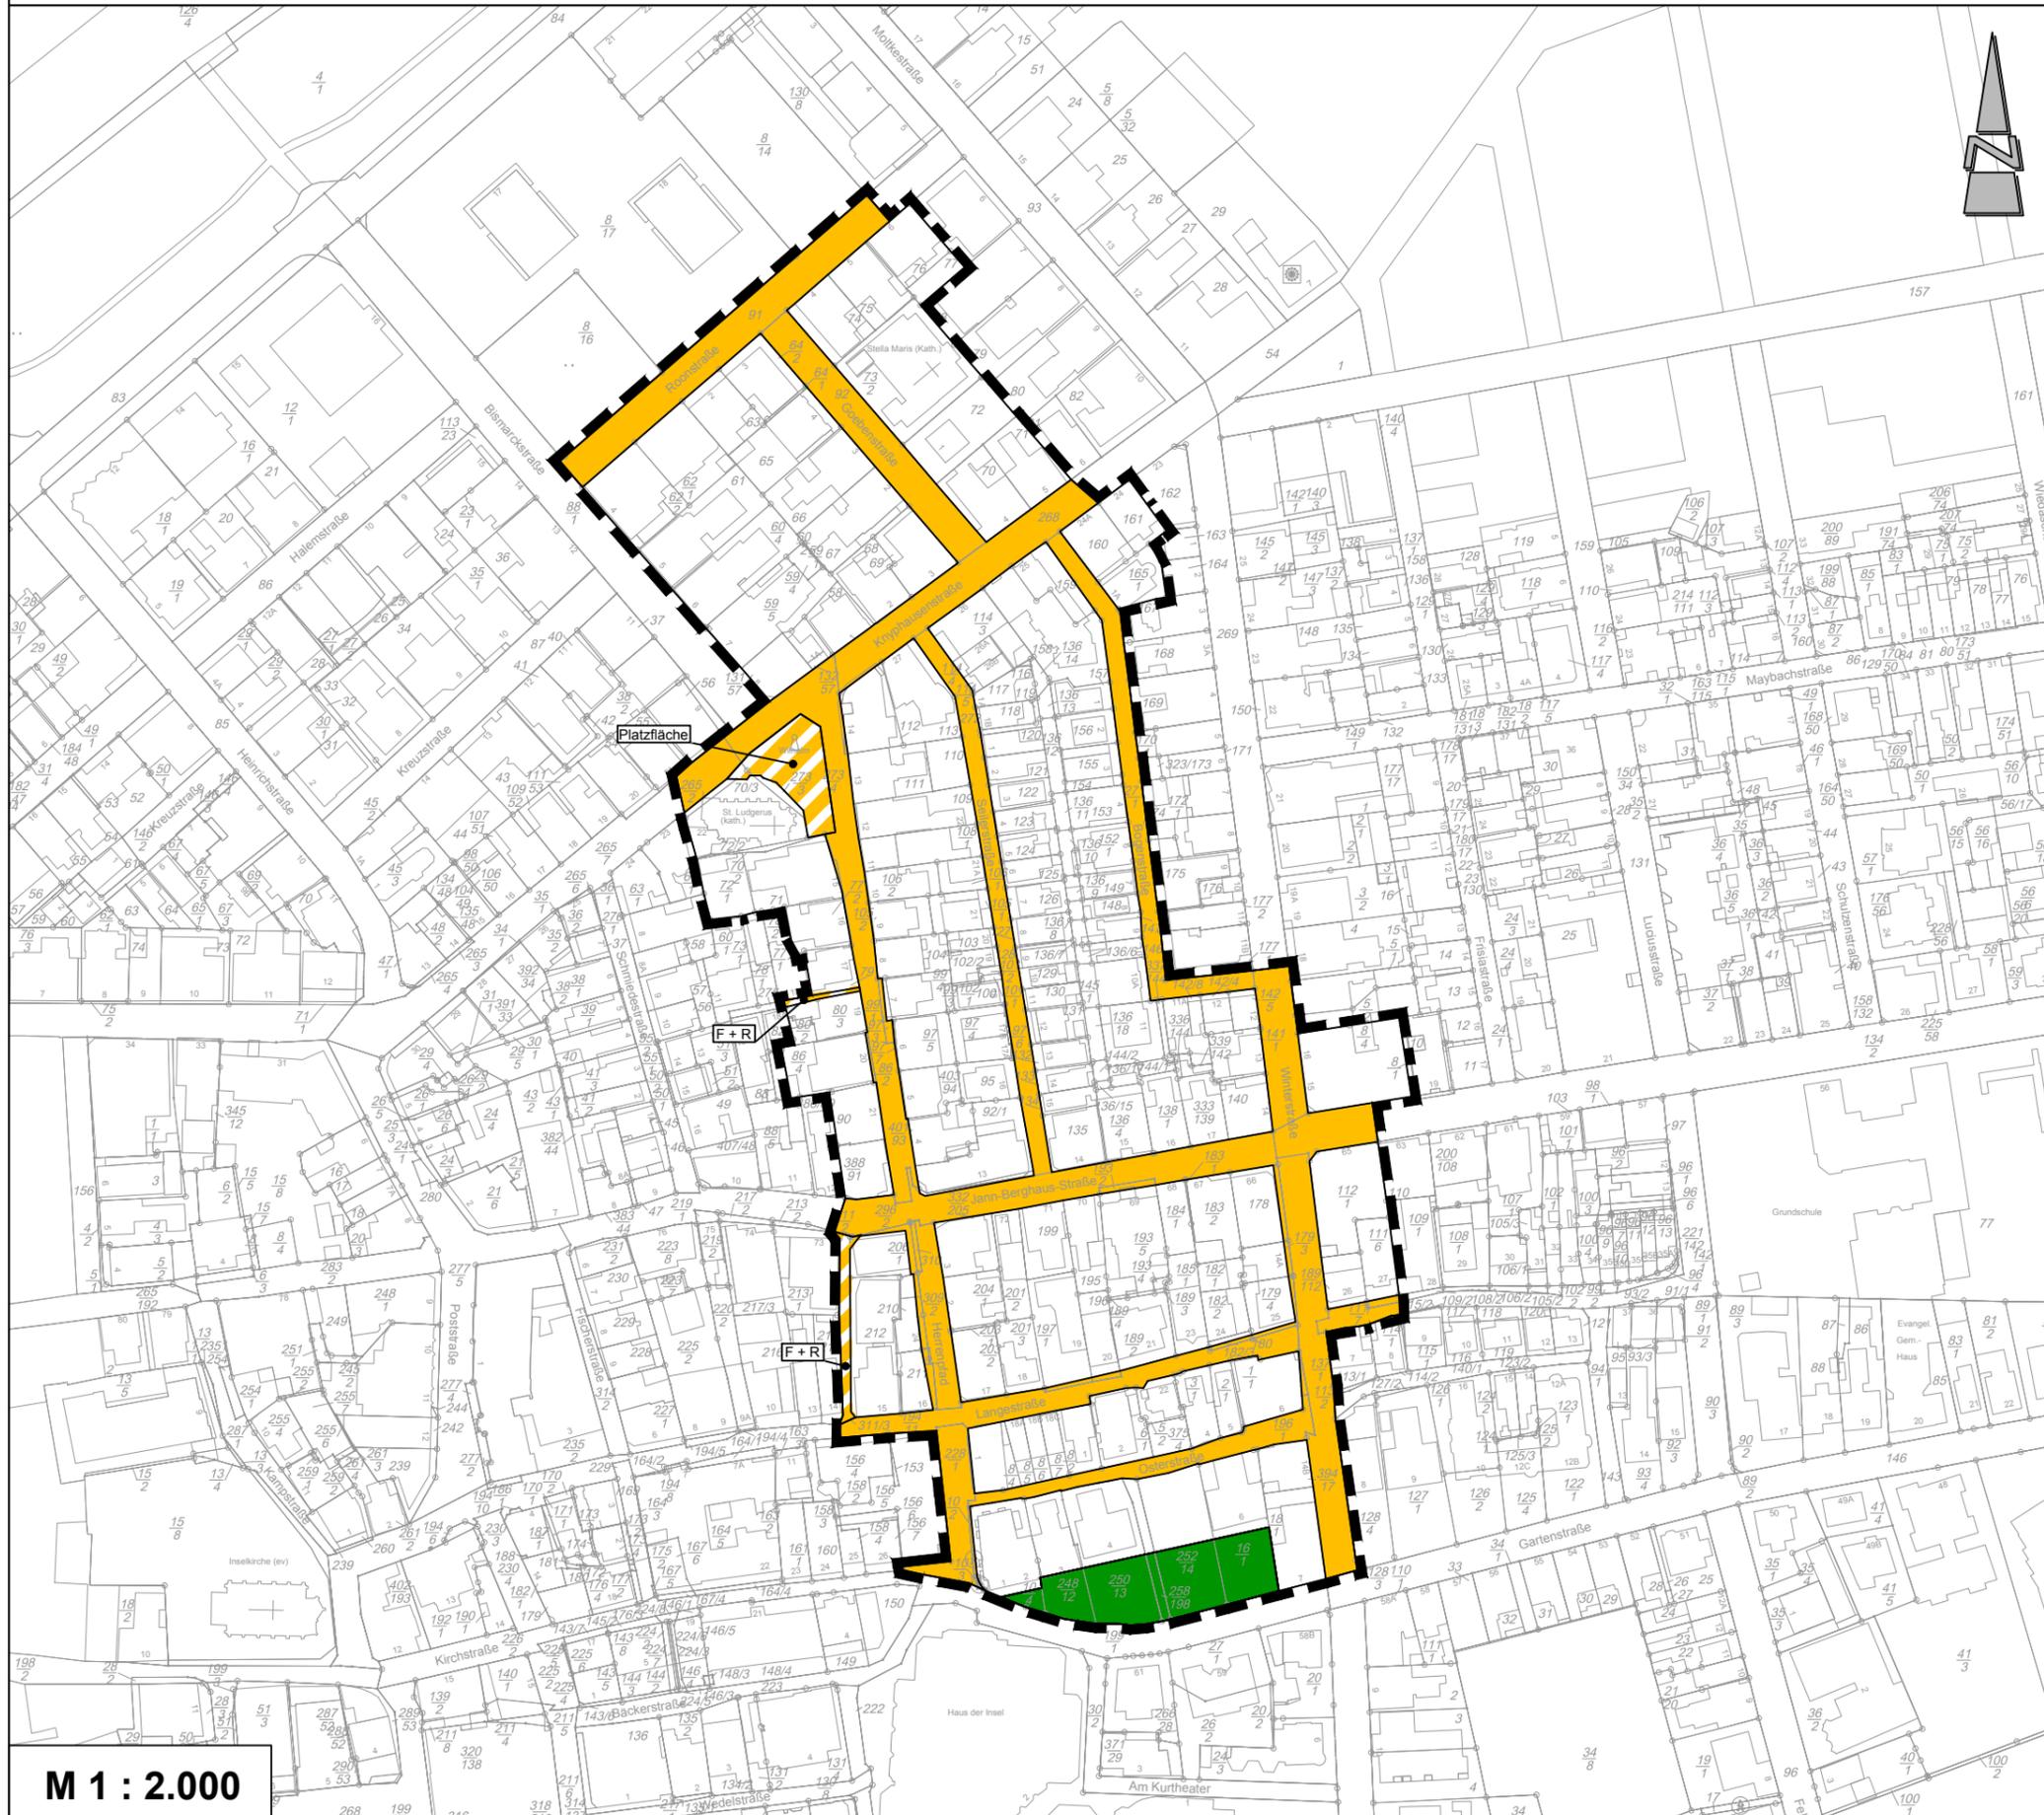

Verkehrs- und Grünstruktur

-  Straßenverkehrsfläche
-  Verkehrsfläche besonderer Zweckbestimmung
-  private Grünfläche

M 1 : 2.000

Diekmann • Mosebach & Partner

Regionalplanung • Stadt- und Landschaftsplanung • Entwicklungs- und Projektmanagement

Oldenburger Straße 86 26180 Rastede Tel. (04402) 91 16 30 Fax 91 16 40

