


# Stadt Norderney

## 5. Änderung des Bebauungsplanes Nr. 28 "Am Weststrand" gem. § 13 a BauGB mit örtlichen Bauvorschriften

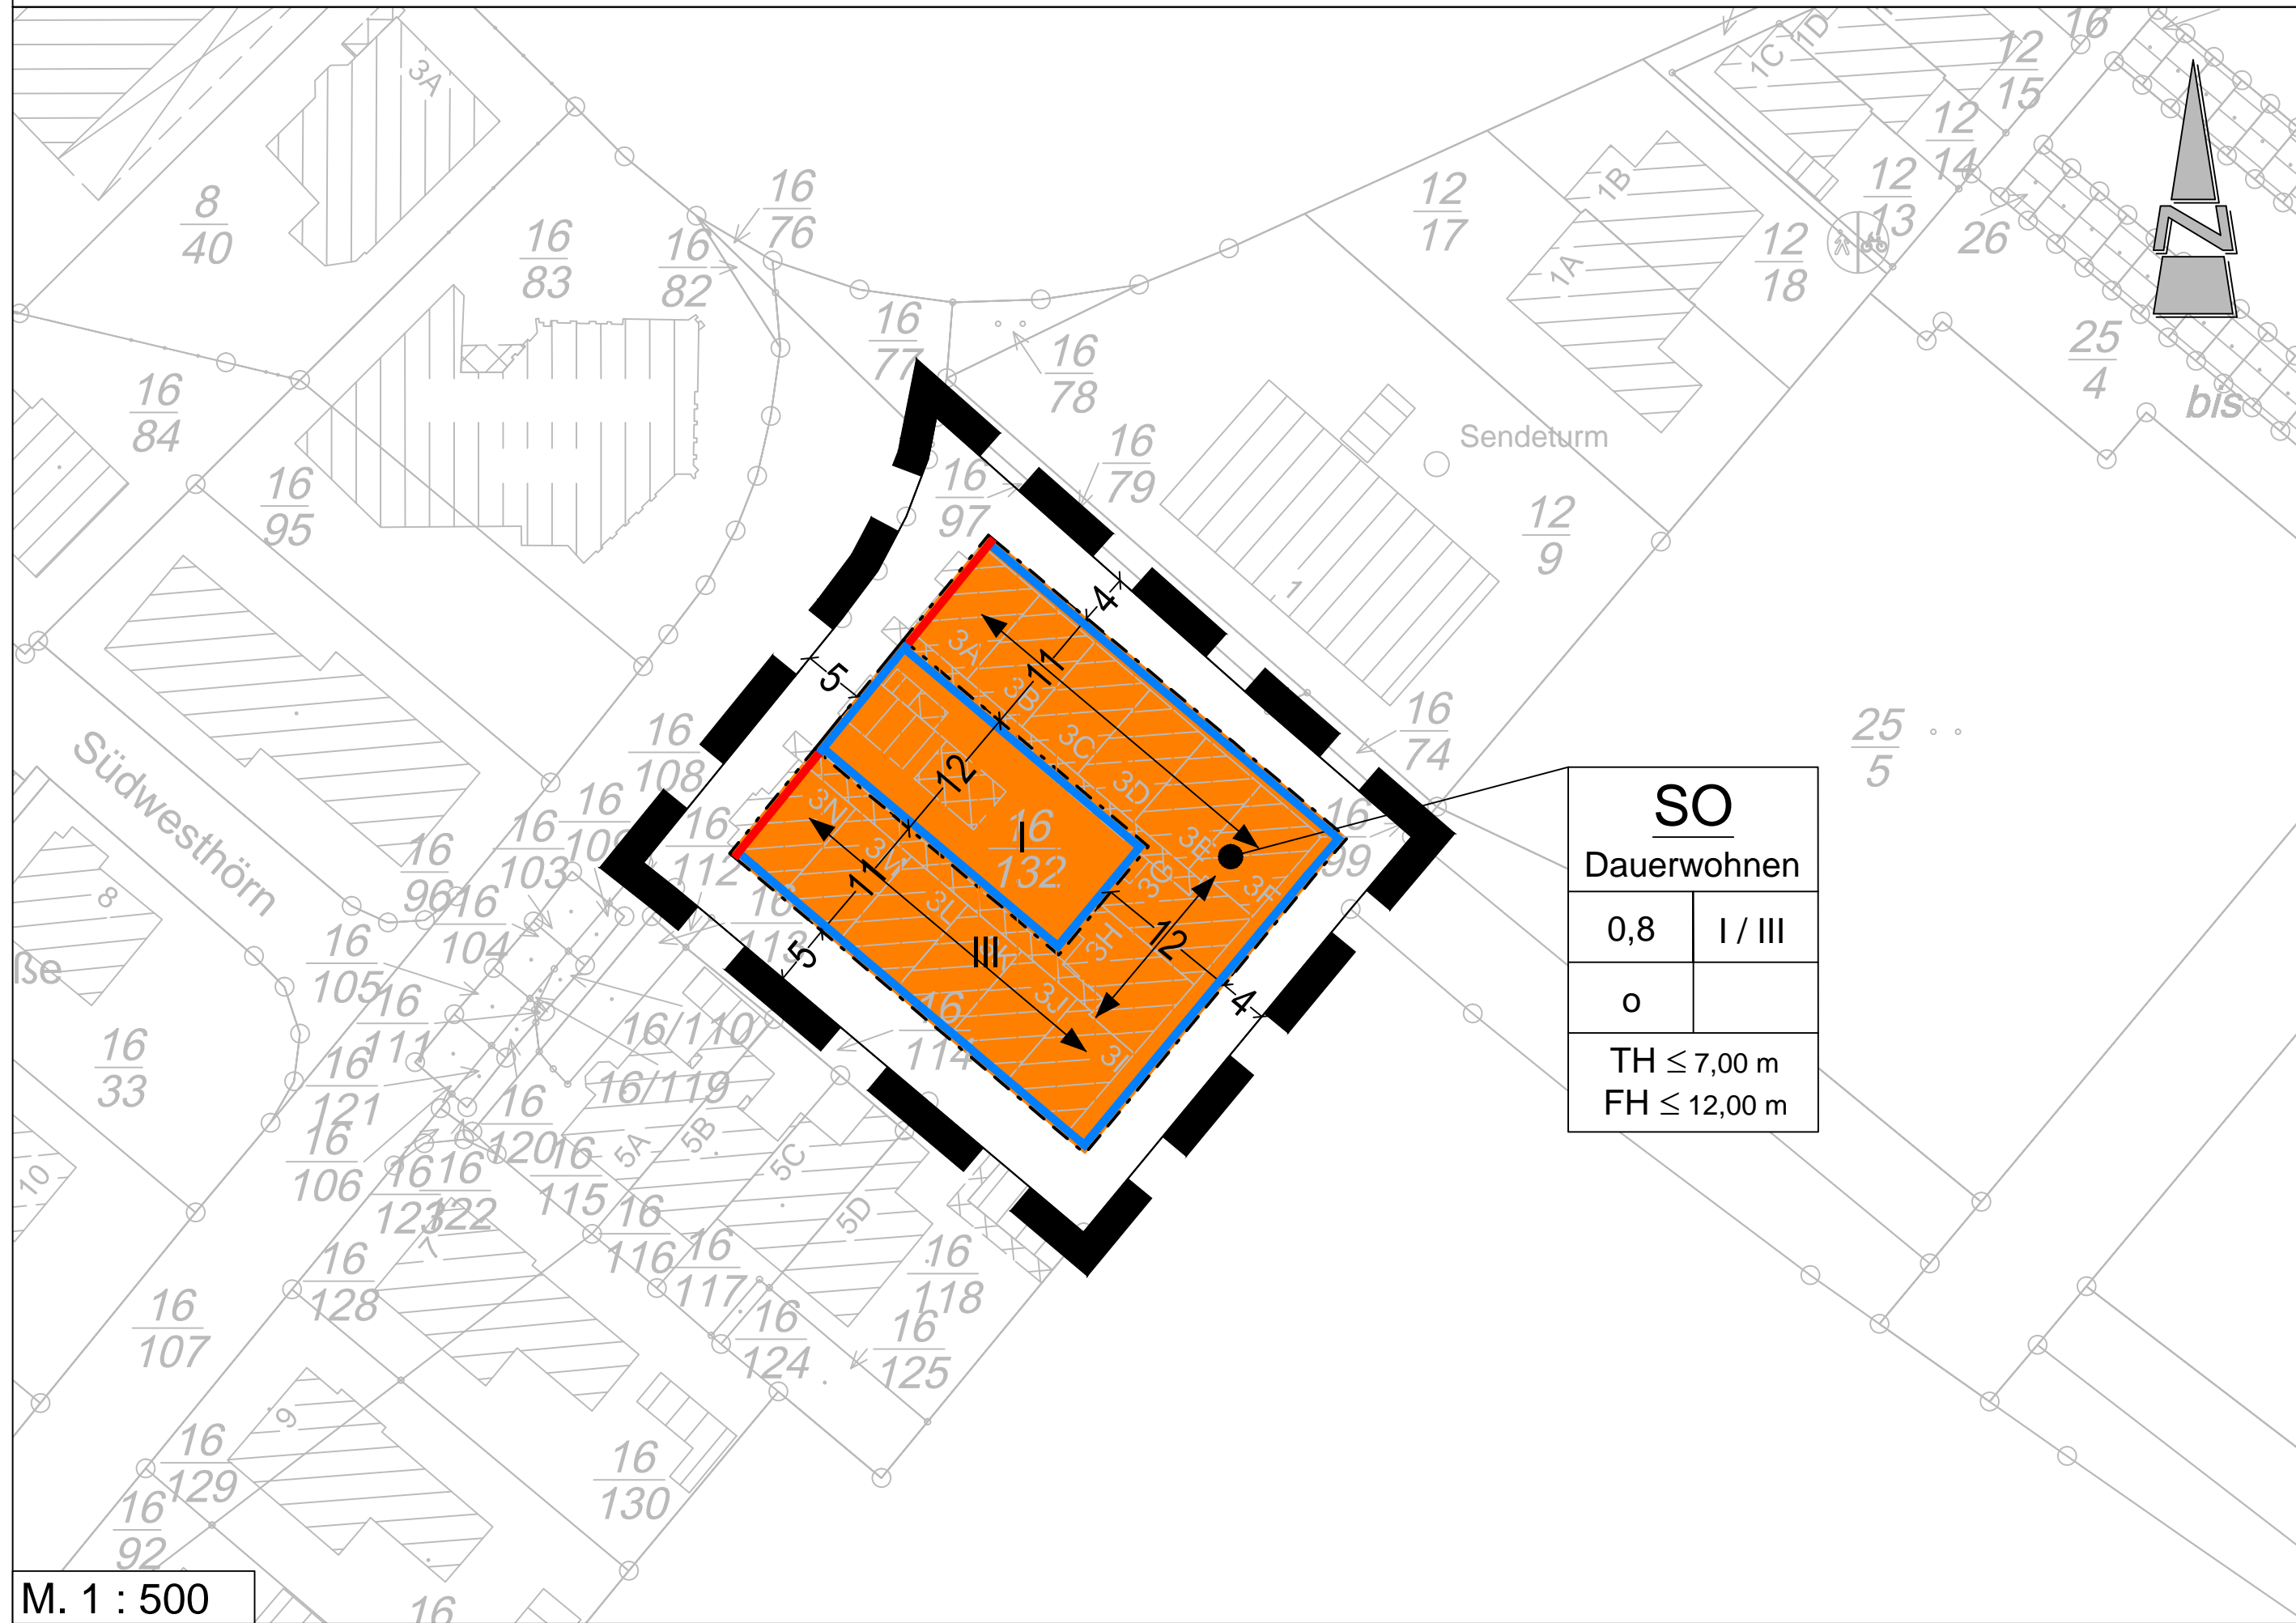

<b>SO</b>	
Dauerwohnen	
0,8	I / III
o	
TH ≤ 7,00 m	
FH ≤ 12,00 m	

### TEXTLICHE FESTSETZUNGEN (SO)

- Innerhalb des festgesetzten Sondergebietes (SO) mit der Zweckbestimmung "Dauerwohnen" gem. § 11 BauNVO sind ausschließlich folgende Nutzungen zulässig:
  - Allgemein zulässig sind:
    - Wohngebäude mit Wohnungen zum Dauerwohnen für Personen mit Lebensmittelpunkt auf Norderney.
  - Ausnahmsweise zulässig sind:
    - Räume für freie Berufe.
- Auf den nicht überbaubaren Grundstücksflächen sind Stellplätze und Garagen gem. § 12 (6) BauNVO sowie Nebenanlagen gem. § 14 (1) BauNVO nicht zulässig. Stellplätze gem. § 12 BauNVO sind nur in der dafür vorgesehene Tiefgarage vorhanden.
- Innerhalb des festgesetzten Sondergebietes (SO) gelten für bauliche Anlagen folgende Höhenbezugspunkte (§ 18 (1) BauNVO):
 

Oberer Bezugspunkt:	Schnittkante zwischen den Außenflächen des aufgehenden Mauerwerks und der Dachhaut.
Traufhöhe (TH):	
Firsthöhe (FH):	obere Firstkante.
Unterer Bezugspunkt:	Straßenoberkante der nächsten öffentlichen Erschließungsstraßenmitte.
- In den mit "I" gekennzeichneten Bereich (mit Ausnahme einer Überdachung zur Tiefgarage) ist die Höhe der Gebäude auf 60 cm beschränkt. Das Maß gilt ab Oberkante Erschließungsstraßenmitte bis Oberkante des Gebäudes.
- Innerhalb des festgesetzten Sondergebietes (SO) ist die Höhenlage des vorhandenen Geländes auf dem Grundstück zu erhalten. Abgrabungen, Vertiefungen oder Aufschüttungen sind nicht zulässig.
- Die Baugrenzen dürfen für unterirdische Bauteile nicht überschritten werden.
- Innerhalb des festgesetzten Sondergebietes (SO) ist im Kellergeschoss gem. § 9 (3) Nr. 2 BauGB keine Wohnnutzung zulässig.

### NACHRICHTLICHE ÜBERNAHMEN/ HINWEISE

- Für den Geltungsbereich der 5. Änderung des Bebauungsplanes Nr. 28 gilt die „Satzung über bauliche Gestaltung in der Stadt Norderney“ vom 19.03.1993
- Für den Geltungsbereich der 5. Änderung des Bebauungsplanes Nr. 28 gilt die Erhaltungssatzung Nr. 5 der Stadt Norderney vom August 2013.
- Für den Geltungsbereich der 5. Änderung des Bebauungsplanes Nr. 28 gilt die „Satzung zur Änderung von Bebauungsplänen (Windfänge, Wintergärten)“ der Stadt Norderney vom 14.07.2006.
- Sollten bei den geplanten Bau- oder Erdarbeiten Hinweise auf Altablagerungen bzw. Altstandorte zutage treten, so ist unverzüglich die Untere Abfallbehörde des Landkreises Aurich zu benachrichtigen.
- Sollten bei den geplanten Bau- und Erdarbeiten ur- oder frühgeschichtliche Bodenfunde (das können u. a. sein: Tongefäßscherben, Holzkohlensammlungen, Schlacken sowie auffällige Bodenverfärbungen u. Steinkonzentrationen, auch geringe Spuren solcher Funde) gemacht werden, sind diese gem. § 14 (1) des Nds. Denkmalschutzgesetzes (NDSchG) meldepflichtig und müssen der unteren Denkmalschutzbehörde des Landkreises Aurich oder dem Archäologischen Dienst der Ostfriesischen Landschaft, Hafenstraße 11, 26603 Aurich, Tel. 04941/1799-32 unverzüglich gemeldet werden. Meldepflichtig ist der Finder, der Leiter der Arbeiten oder der Unternehmer. Bodenfunde und Fundstellen sind nach § 14 (2) des NDSchG bis zum Ablauf von 4 Werktagen nach der Anzeige unverändert zu lassen, bzw. für ihren Schutz ist Sorge zu tragen, wenn nicht die Denkmalschutzbehörde vorher die Fortsetzung der Arbeit gestattet.
- Für den Geltungsbereich der 5. Änderung des Bebauungsplanes Nr. 28 besteht gemäß Satzung der Stadt Norderney Anschluss- und Benutzungszwang an die öffentlichen Einrichtungen der Wasservers- und Abwasserentsorgung.

### ÖRTLICHE BAUVORSCHRIFTEN gem. § 84 NBauO

- Der Geltungsbereich der örtlichen Bauvorschriften stimmt mit dem Geltungsbereich der 5. Änderung des Bebauungsplanes Nr. 28 "Am Weststrand" überein.
- Es sind nur Gebäude mit Sattel-, Walm- oder Krüppelwalmdächern und einer Dachneigung von 30-55° zulässig. Die Dächer sind symmetrisch zum Hauptbaukörper anzuordnen. Abweichend von § 4 der Gestaltungssatzung der Stadt Norderney sind untergeordnete Vor- und Anbauten (maximal 20 % der Grundflächen des Hauptgebäudes) sowie Nebenanlagen und Garagen von dieser Vorschrift ausgenommen.
  - Für die Dacheindeckung sind nicht glänzende Dachziegel oder Dachsteine in roten bis rotbraunen Farben zu verwenden. Als "rot" bis "rotbraun" gelten folgende RAL-Farben (lt. Farbregister RAL 840 HR): 2001, 2002, 3000, 3002, 3003, 3013, 3016, 8004 und 8012.
  - Für die Dacheindeckung sind nicht glänzende Dachziegel oder Dachsteine in schwarzen und anthrazitfarbenen Farben zu verwenden. Als schwarz und anthrazit gelten die RAL-Farben (lt. Farbregister RAL 840 HR): RAL 7011, 7015 und 7016.
  - Abweichend von § 4 der Gestaltungssatzung der Stadt Norderney sind Ausnahmen von der Dacheindeckung zulässig, wenn es sich um untergeordnete, transparente Vor-, An- oder Aufbauten handelt (max. 20 % der Grundflächen des Hauptgebäudes).
  - Für die Hauptgebäude gelten die in der Planzeichnung festgesetzten Firstrichtungen. Ausnahmsweise sind Abweichungen für Eingangsüberdachungen gem. § 5 (3) Nr. 2 NBauO und Anbauten sowie Garageneinfahrten zulässig.
  - Das sichtbare Außenmauerwerk ist aus Verblendmauerwerk herzustellen. Für das Verblendmauerwerk sind nicht glänzende, rote bis rotbraune Mauerziegel gem. DIN 105 in den RAL-Farbtönen (lt. Farbregister RAL 840 HR) Nr. 2001, 2002, 3000, 3002 oder 3016 zu verwenden.
  - Garagen gem. § 12 BauNVO dürfen auch in anderer massiver Bauweise errichtet werden. Die Farbgebung der Garagen gem. § 12 BauNVO und Nebenanlagen gem. § 14 BauNVO in Form von Gebäuden ist der des Hauptgebäudes anzupassen.
  - An den Fenstern zu den öffentlichen Verkehrsflächen sind Vorbaurolläden nicht zulässig.
  - Balkone und Dachterrassen sind auf den, den öffentlichen Verkehrsflächen zugewandten Seiten nicht zulässig.
  - Auf geneigten und flachen Dächern dürfen Anlagen zur Nutzung von Sonnenenergie (Photovoltaik, Wasser- und Luftkollektoren, etc.) eingesetzt werden. Solarenergieanlagen dürfen jedoch nur dann errichtet werden, wenn sie von den jeweiligen Erschließungsstraßen nicht einsehbar sind. Ausnahmsweise können Anlagen zur Nutzung von Solarenergie zugelassen werden, wenn sich die Anlage hinsichtlich der Anordnung, Ausführungsart und Farbgestaltung in die Gebäudehülle einfügt. (Die jeweils aktuellen, besonderen gesetzlichen Vorgaben zur Energieeinsparung von Gebäuden sind zu beachten.)
  - An Hausfassaden, die der öffentlichen Verkehrsfläche zugewandt sind, dürfen Antennen und Parabolantennen (Sat.-Schüsseln) nicht angebracht werden. Auf Dächern sind Antennen und Parabolantennen nur zulässig, wenn sie von den Erschließungsstraßen aus nicht sichtbar sind. Ausnahmsweise können Parabolantennen von der öffentlichen Verkehrsfläche aus sichtbar angebracht werden, wenn der Empfang nachweislich auf andere Weise nicht erreicht werden kann. In diesen Fällen sind die Parabolantennen farblich an die Fassade oder Dachfläche der Gebäude anzupassen. Je Gebäude darf nur eine Antennenanlage angebracht werden.
  - Sonstige technische Anlagen (z.B. Wärmetauscher, Kühl- und Klimaanlage, Stromaggregate) dürfen an Hausfassaden, die den öffentlichen Straßen zugewandt sind, nicht angebracht werden. Auf Dächern ist diese Art von Anlagen nur zulässig, wenn sie von öffentlichen Verkehrsflächen aus nicht sichtbar sind.
  - Einfriedungen dürfen eine maximale Höhe von 0,90 m über der Oberkante der angrenzenden öffentlichen Verkehrsfläche nicht überschreiten.
  - Werbeanlagen sind nur an der Stätte der Leistung zulässig. Werbeanlagen als freistehende Schaukästen sind nur bis zu einer Größe von maximal 1,00 m<sup>2</sup> zulässig. Leuchtwerbungen sind unzulässig. Ausnahmen für Betriebe des Einzelhandels, der Gastronomie oder des Handwerks können bis zu einer Gesamtgröße von 4,00 m<sup>2</sup> zugelassen werden.

### PRÄAMBEL UND AUSFERTIGUNG

Aufgrund des § 1 (3) und des § 10 des Baugesetzbuches (BauGB), des § 58 des Niedersächsischen Kommunalverfassungsgesetzes (NKomVG) sowie des § 84 der Niedersächsischen Bauordnung (NBauO) in den jeweils aktuellen Fassungen, hat der Rat der Stadt Norderney die 5. Änderung des Bebauungsplanes Nr. 28 "Am Weststrand" bestehend aus der Planzeichnung, den textlichen Festsetzungen, den örtlichen Bauvorschriften sowie der Begründung als Satzung beschlossen.

Norderney, .....  
 .....  
 Bürgermeister

### VERFAHRENSVERMERKE

**PLANUNTERLAGE**  
 Kartengrundlage: Liegenschaftskarte  
 Maßstab: 1:1.000  
 Quelle: Auszug aus den Geobasisdaten der Niedersächsischen Vermessungs- und Katasterverwaltung.  
 © 2018 Landesamt für Geoinformation und Landesvermessung Niedersachsen Regionaldirektion Aurich

Die Planunterlage entspricht dem Inhalt des Liegenschaftskatasters und weist die städtebaulich bedeutsamen baulichen Anlagen sowie Straßen, Wege und Plätze vollständig nach (Stand vom .....). Sie ist hinsichtlich der Darstellung der Grenzen und der baulichen Anlagen geometrisch einwandfrei.

Norden, den.....  
 ..... (Siegel)  
 Katasteramt Norden  
 .....  
 (Unterschrift)

**PLANVERFASSER**  
 Der Entwurf der 5. Änderung des Bebauungsplanes Nr. 28 "Am Weststrand" mit örtlichen Bauvorschriften wurde ausgearbeitet vom Planungsbüro Diekmann • Mosebach und Partner.  
 Rastede, .....  
 .....  
 Dipl. Ing. O. Mosebach (Planverfasser)

**AUFSTELLUNGSBESCHLUSS**  
 Der Verwaltungsausschuss der Stadt Norderney hat in seiner Sitzung am ..... die Aufstellung der 5. Änderung des Bebauungsplans Nr. 28 "Am Weststrand" mit örtlichen Bauvorschriften beschlossen. Der Aufstellungsbeschluss ist gem. § 2 (1) BauGB am ..... ortsbüchlich bekannt gemacht worden.  
 Norderney, .....  
 ..... (Siegel) ..... Bürgermeister

**ÖFFENTLICHE AUSLEGUNG**  
 Der Verwaltungsausschuss der Stadt Norderney hat in seiner Sitzung am ..... nach Erörterung dem Entwurf der 5. Änderung des Bebauungsplans Nr. 28 "Am Weststrand" mit örtlichen Bauvorschriften zugestimmt und die öffentliche Auslegung gem. § 3 (2) BauGB beschlossen. Ort und Dauer der Auslegung wurden gem. § 3 (2) BauGB am ..... ortsbüchlich bekannt gemacht. Der Entwurf der 5. Änderung des Bebauungsplans Nr. 28 "Am Weststrand" mit örtlichen Bauvorschriften hat mit Begründung vom ..... bis zum ..... öffentlich ausgelegen.  
 Norderney, .....  
 .....  
 Bürgermeister

**SATZUNGSBESCHLUSS**  
 Der Rat der Stadt Norderney hat die 5. Änderung des Bebauungsplanes Nr. 28 "Am Weststrand" bestehend aus der Planzeichnung, den textlichen Festsetzungen und den örtlichen Bauvorschriften nach Prüfung der Stellungnahmen gem. § 3 (2) BauGB in seiner Sitzung am ..... gem. § 10 BauGB als Satzung beschlossen. Die Begründung wurde ebenfalls beschlossen und ist dem Bebauungsplan gem. § 9 (6) BauGB beigelegt.  
 Norderney, .....  
 .....  
 Bürgermeister

**INKRAFTTRETEN**  
 Der Satzungsbeschluss der 5. Änderung des Bebauungsplanes Nr. 28 "Am Weststrand" mit örtlichen Bauvorschriften ist gem. § 10 (3) BauGB am ..... ortsbüchlich bekannt gemacht worden. Die 5. Änderung des Bebauungsplanes Nr. 28 "Am Weststrand" mit örtlichen Bauvorschriften ist damit am ..... rechtsverbindlich geworden.  
 Norderney, .....  
 .....  
 Bürgermeister

**VERLETZUNG VON VORSCHRIFTEN**  
 Innerhalb von einem Jahr nach Inkrafttreten der 5. Änderung des Bebauungsplanes Nr. 28 "Am Weststrand" mit örtlichen Bauvorschriften ist gem. § 215 BauGB die Verletzung von Vorschriften beim Zustandekommen der 5. Änderung des Bebauungsplanes Nr. 28 "Am Weststrand" mit örtlichen Bauvorschriften und der Begründung nicht geltend gemacht worden.  
 Norderney, .....  
 .....  
 Bürgermeister

**BEGLAUBIGUNG**  
 Diese Ausfertigung der 5. Änderung des Bebauungsplanes Nr. 28 "Am Weststrand" mit örtlichen Bauvorschriften stimmt mit der Urschrift überein.  
 Norderney, .....  
 .....  
 Bürgermeister

### PLANZEICHENERKLÄRUNG

- Art der baulichen Nutzung**  
 sonstiges Sondergebiet mit der Zweckbestimmung gemäß Planzeichnung
- Maß der baulichen Nutzung**  

<b>0,8</b>	Grundflächenzahl (GRZ)
<b>III</b>	Zahl der Vollgeschosse als Höchstmaß, z. B. III
TH ≤ 6,50 m	maximal zulässige Traufhöhe
FH ≤ 11,50 m	maximal zulässige Firsthöhe
- Bauweise, Baulinien, Baugrenzen**  


<b>o</b>	offene Bauweise
	Baugrenze
	Baulinie
	nicht überbaubare Grundstücksfläche überbaubare Grundstücksfläche
- Sonstige Planzeichen**  

	Grenze des räumlichen Geltungsbereiches des Bebauungsplans
	Firstrichtung

## Stadt Norderney Landkreis Aurich

### 5. Änderung des Bebauungsplanes Nr. 28 "Am Weststrand" gem. § 13 a BauGB mit örtlichen Bauvorschriften

Übersichtsplan unmaßstäblich

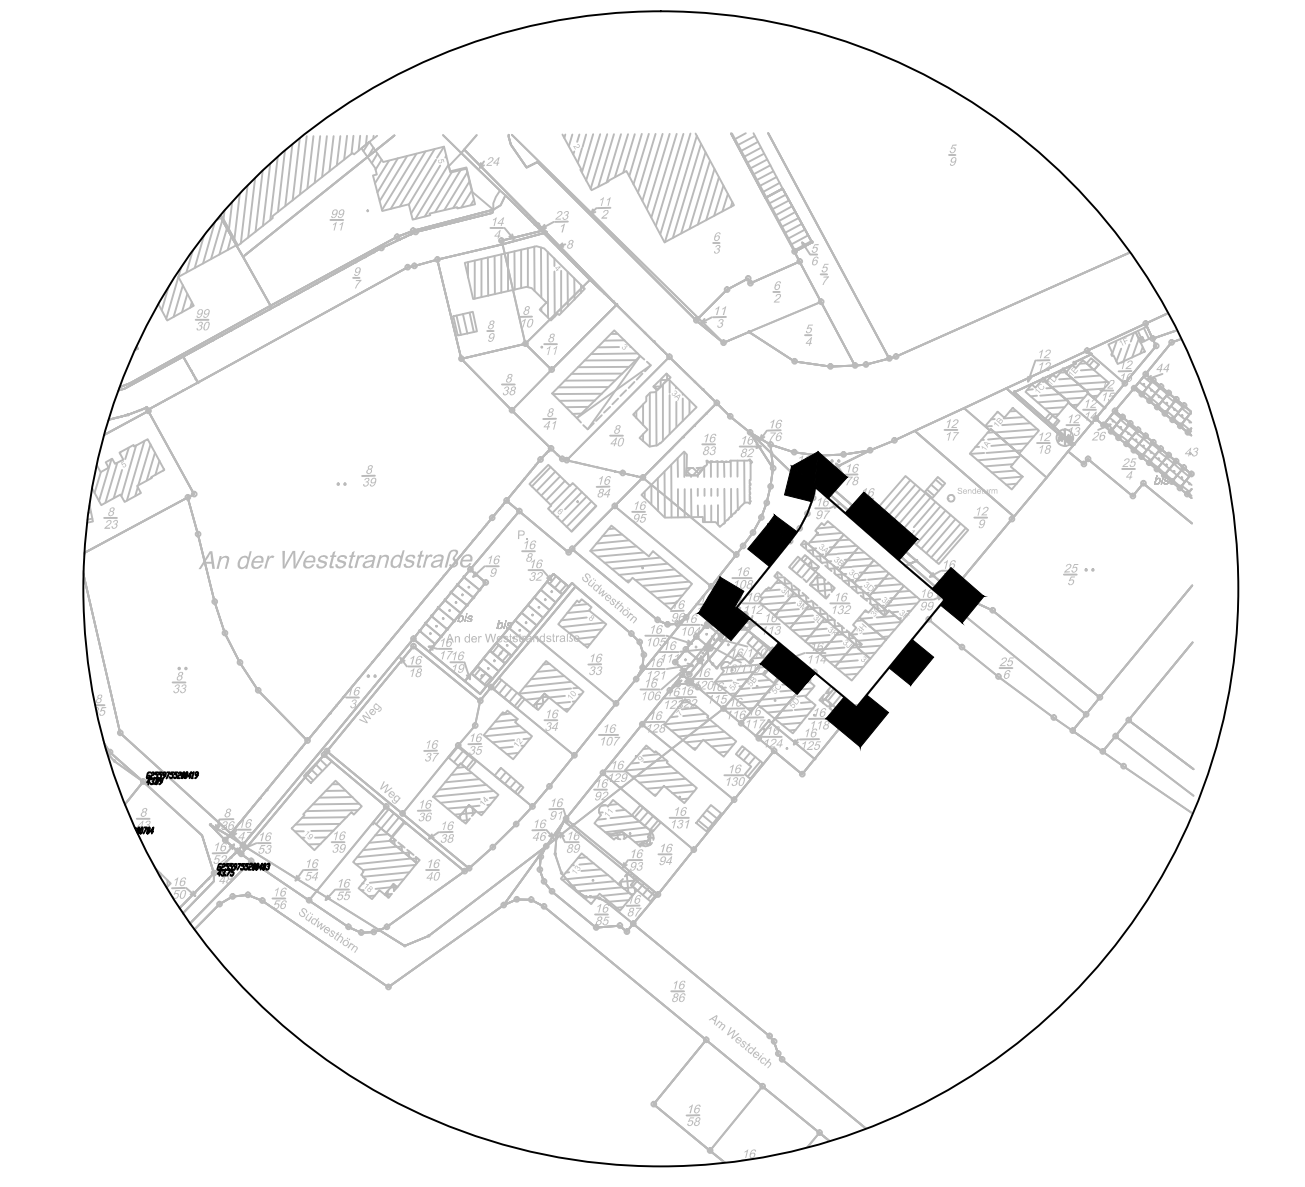

Vorentwurf 16.07.2018